


LOKAL MIESZKALNY 1

PLAC PIASTOWSKI 28, 89-600 CHOJNICE


PARTER

POW. UŻYTKOWA 50,56 M²

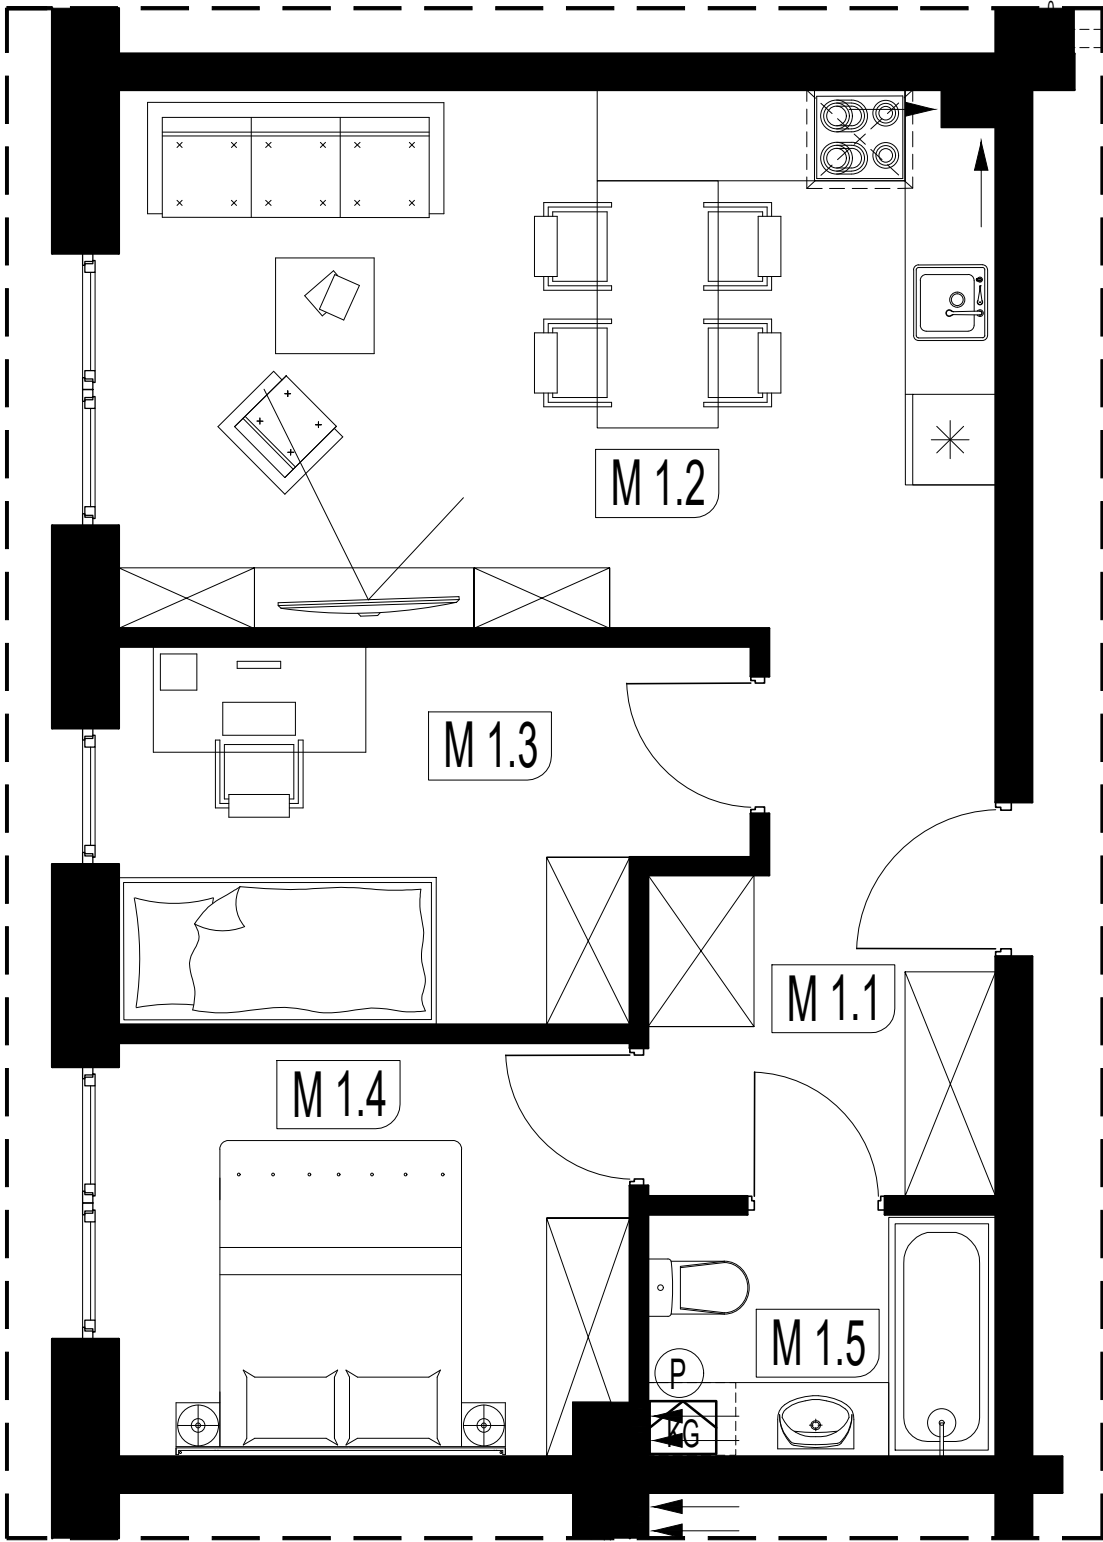

POMIESZCZENIE	POW. UŻYTKOWA
1.1 przedpokój	7,37 m ²
1.2 salon z aneksem kuchennym	20,65 m ²
1.3 sypialnia	9,56 m ²
1.4 sypialnia	9,30 m ²
1.5 łazienka	3,68 m ²
ŁĄCZNIE	50,56 m²

LOKALIZACJA MIESZKANIA W BUDYNKU

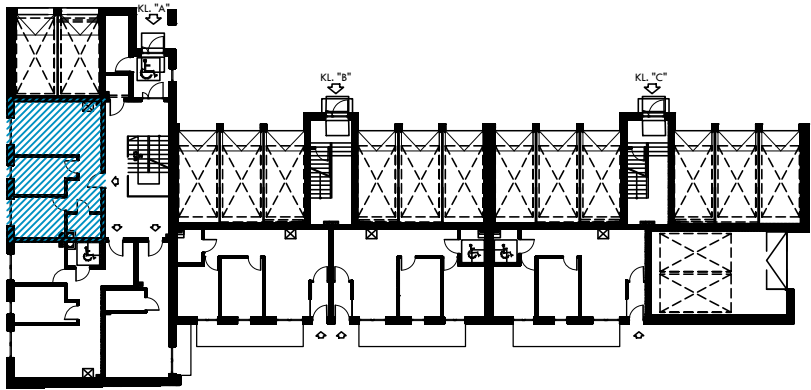

MAPA INWESTYCJI

