
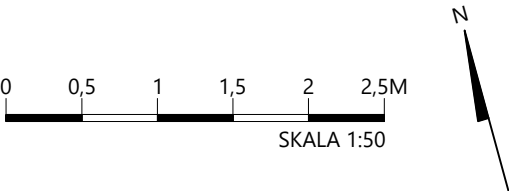


LOKAL MIESZKALNY 10

PLAC PIASTOWSKI 28, 89-600 CHOJNICE

LM 10

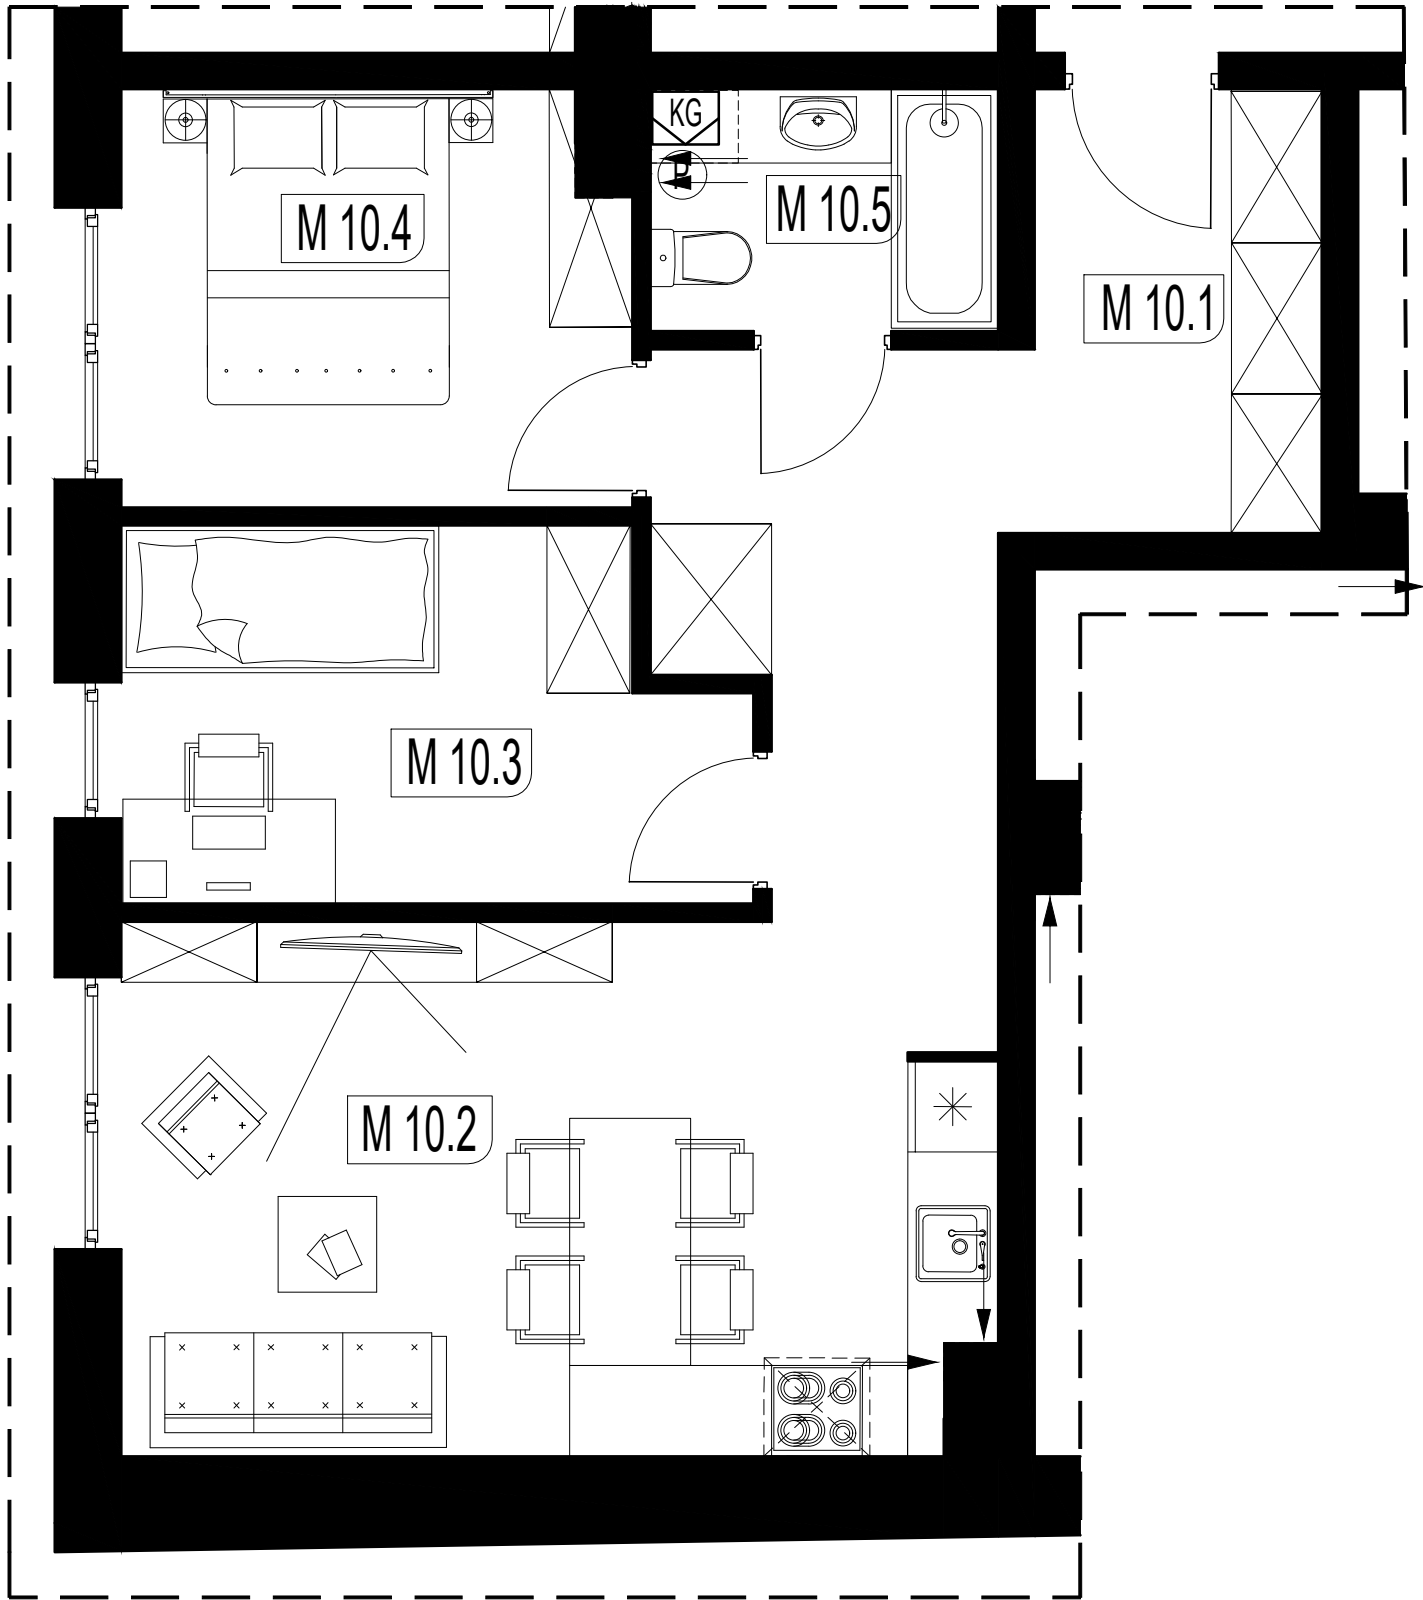


II PIĘTRO

POW. UŻYTKOWA 54,48 M²

POMIESZCZENIE	POW. UŻYTKOWA
10.1 przedpokój	4,64 m ²
10.2 salon z aneksem kuchennym	26,70 m ²
10.3 sypialnia	7,05 m ²
10.4 sypialnia	12,62 m ²
10.5 łazienka	3,47 m ²
ŁĄCZNIE	54,48 m ²

LOKALIZACJA MIESZKANIA W BUDYNKU

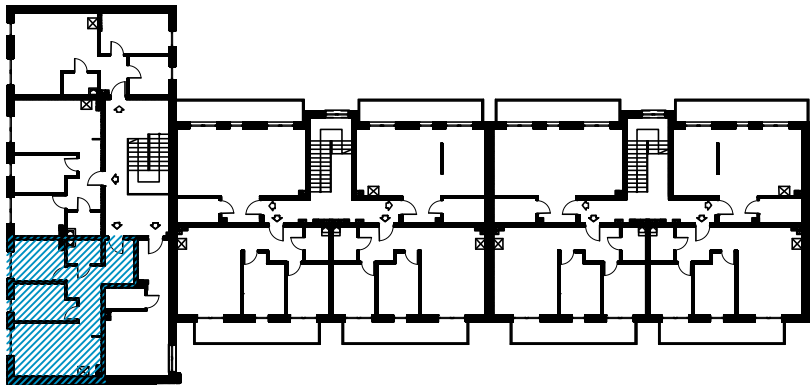

MAPA INWESTYCJI

