

LOKAL MIESZKALNY 13


PLAC PIASTOWSKI 28, 89-600 CHOJNICE

III PIĘTRO


POW. UŻYTKOWA 50,24 m²

POMIESZCZENIE	POW. UŻYTKOWA
13.1 przedpokój	7,37 m ²
13.2 salon z aneksem kuchennym	20,52 m ²
13.3 sypialnia	9,56 m ²
13.4 sypialnia	9,11 m ²
13.5 łazienka	3,68 m ²
ŁĄCZNIE	50,24 m²

LOKALIZACJA MIESZKANIA W BUDYNKU

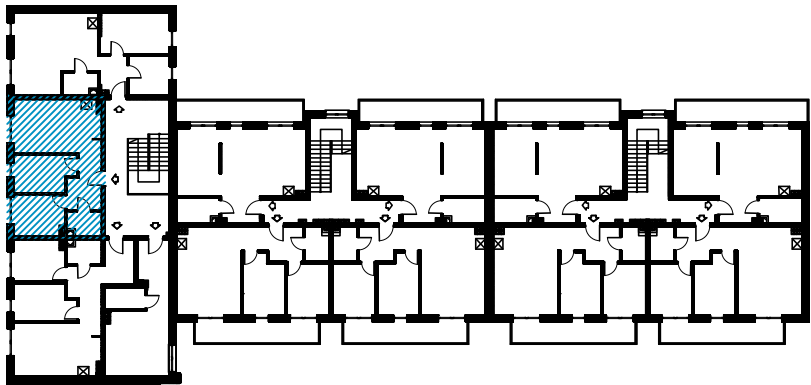

MAPA INWESTYCJI

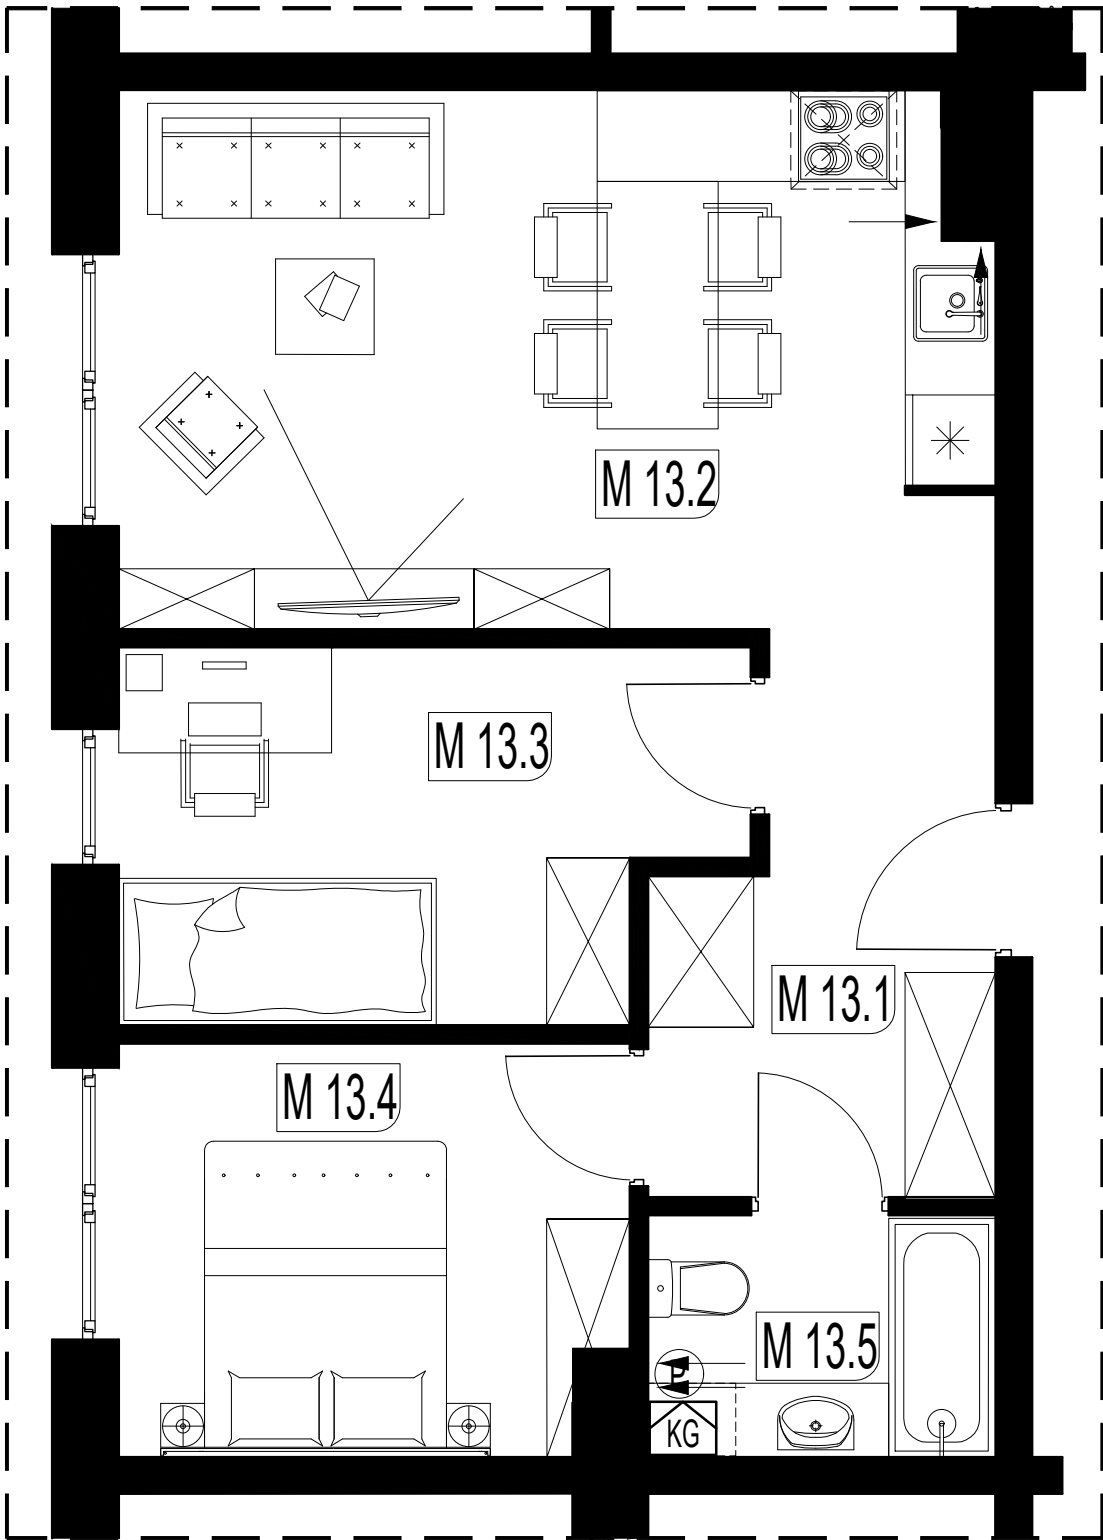

← LM 13

