


LOKAL MIESZKALNY 14

PLAC PIASTOWSKI 28, 89-600 CHOJNICE

LM 14

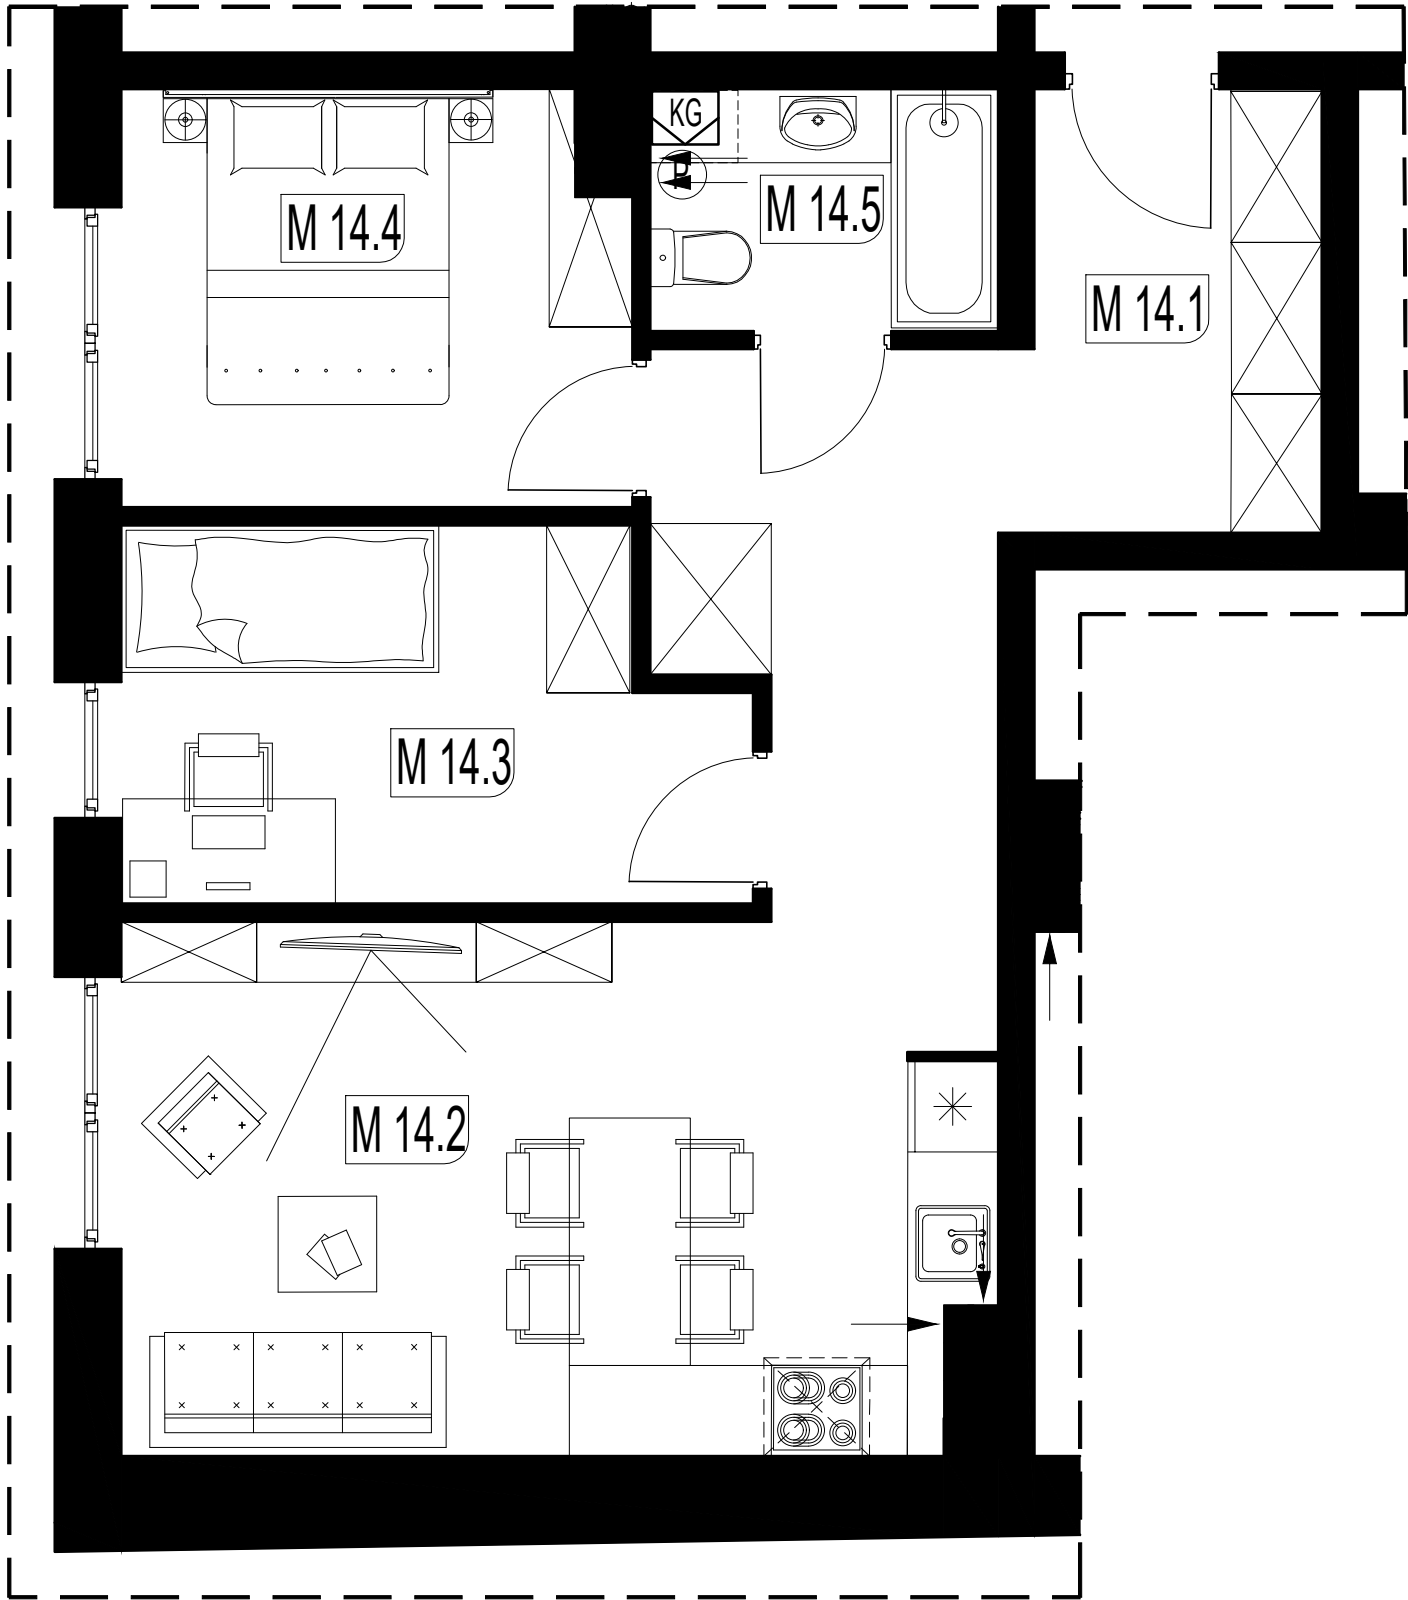


III PIĘTRO

POW. UŻYTKOWA 55,70 M²

POMIESZCZENIE	POW. UŻYTKOWA
14.1 przedpokój	13,20 m ²
14.2 salon z aneksem kuchennym	20,19 m ²
14.3 sypialnia	9,56 m ²
14.4 sypialnia	9,07 m ²
14.5 łazienka	3,68 m ²
ŁĄCZNIE	55,70 m ²

LOKALIZACJA MIESZKANIA W BUDYNKU

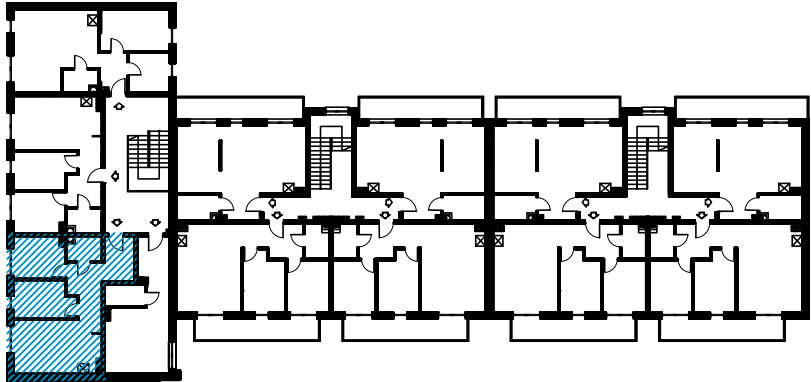

MAPA INWESTYCJI

