


LOKAL NIEMIESZKALNY 15

PLAC PIASTOWSKI 28, 89-600 CHOJNICE


III PIĘTRO

POW. UŻYTKOWA 30,37 m²

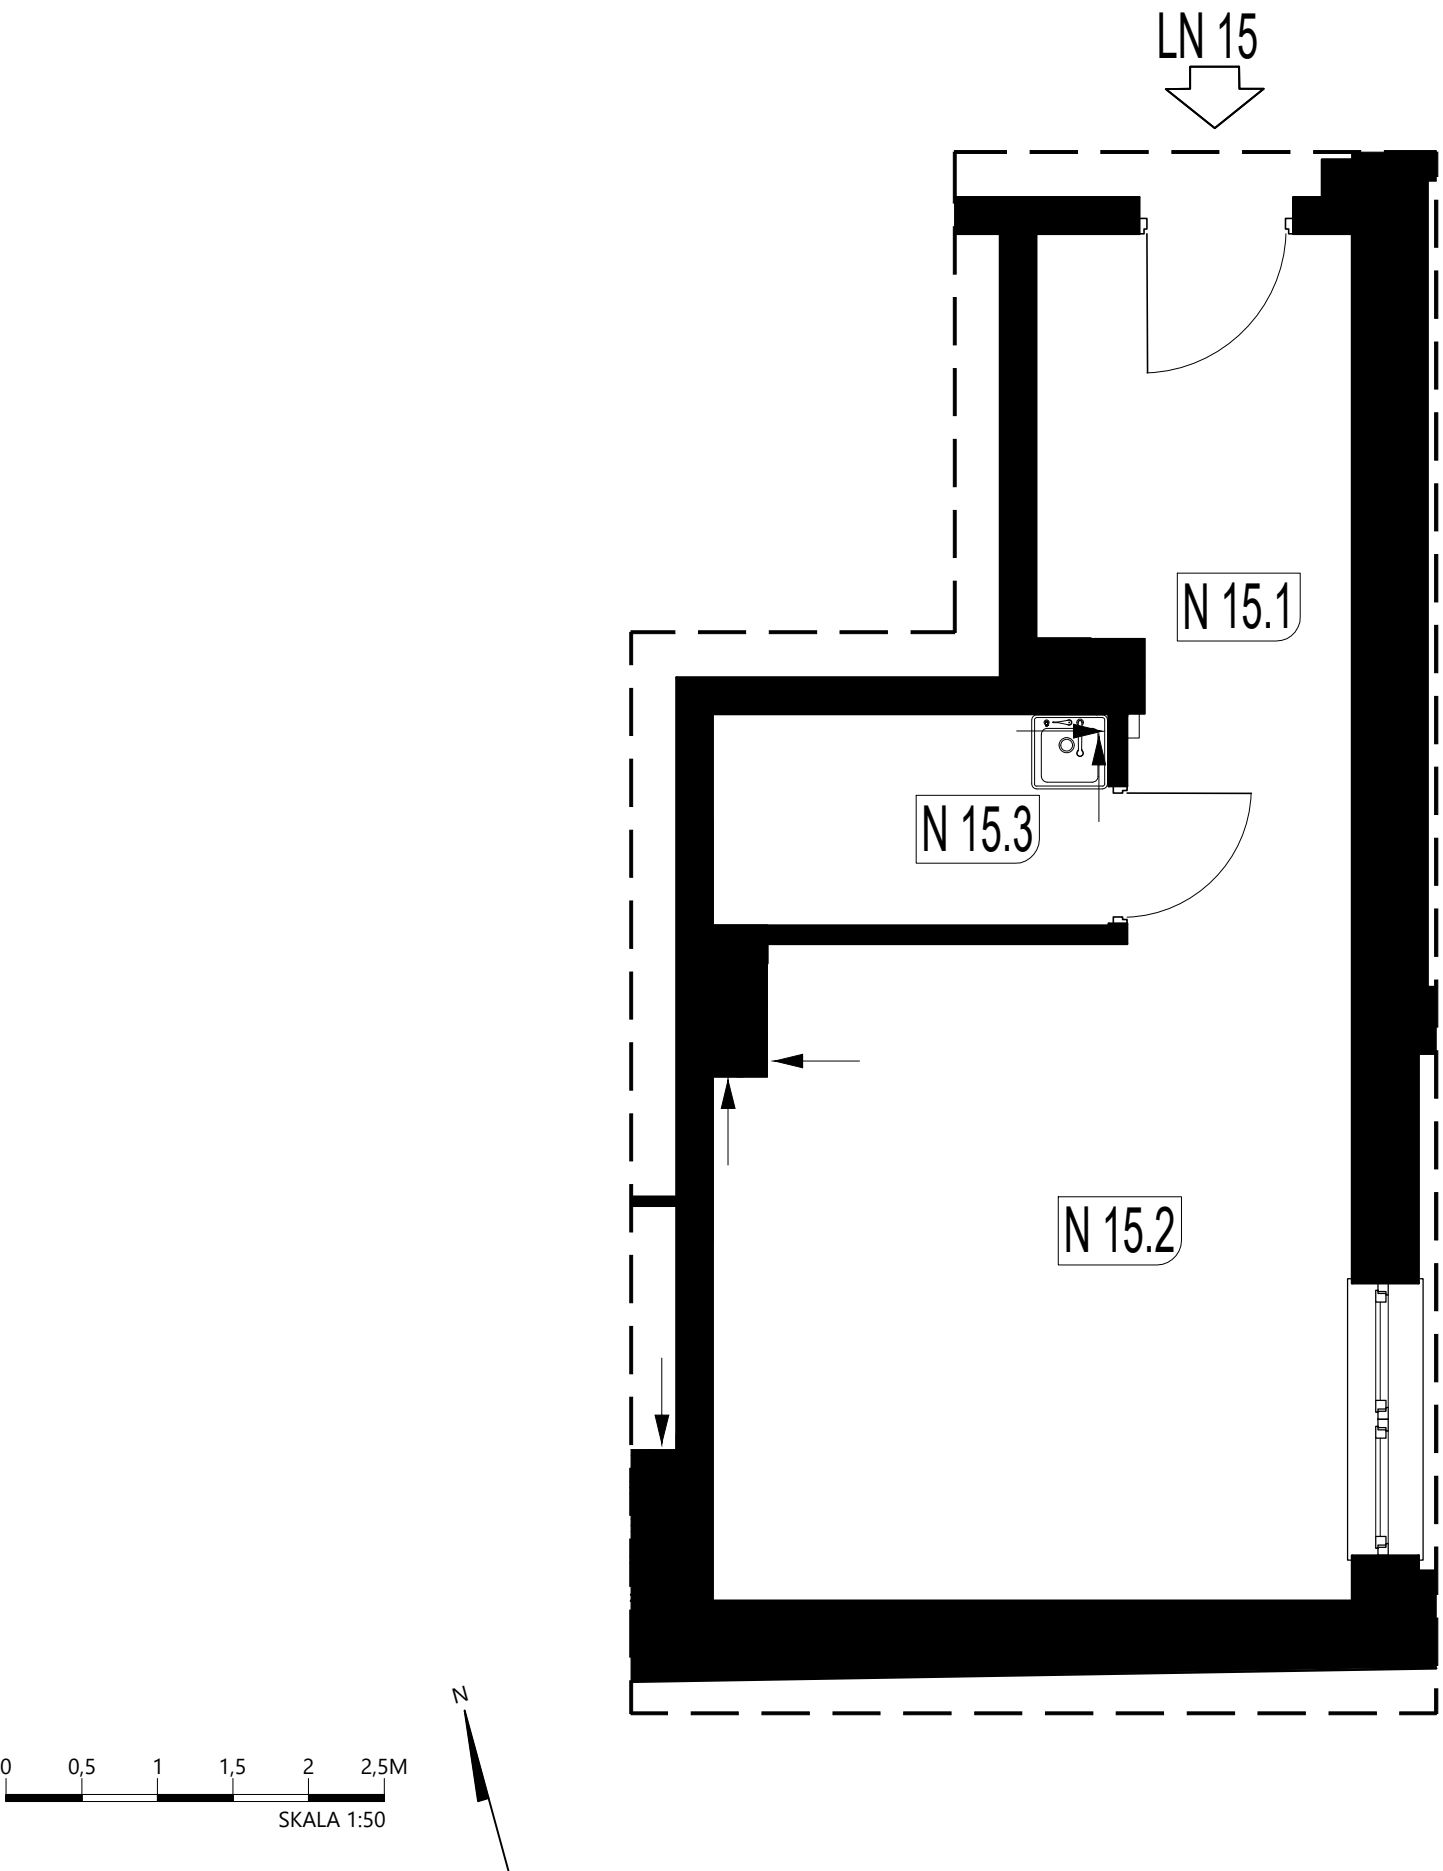

POMIESZCZENIE	POW. UŻYTKOWA
15.1 komunikacja	8,56 m ²
15.2 pomieszczenie gospodarcze	18,14 m ²
15.3 pomieszczenie porządkowe	3,67 m ²
ŁĄCZNIE	30,37 m²

LOKALIZACJA MIESZKANIA W BUDYNKU

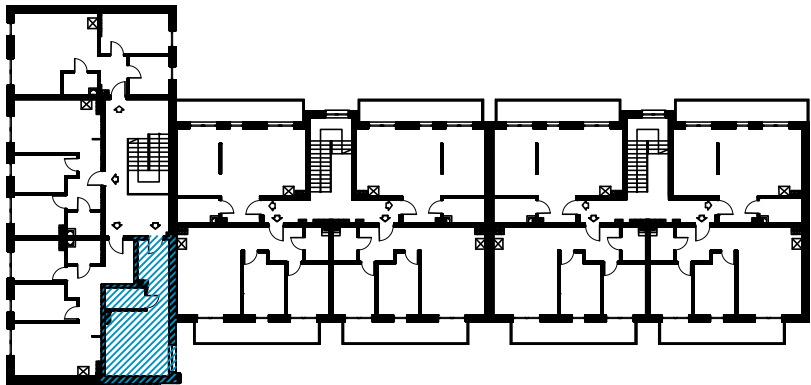

MAPA INWESTYCJI

