


LOKAL NIEMIESZKALNY 16

PLAC PIASTOWSKI 28, 89-600 CHOJNICE


I PIĘTRO

POW. UŻYTKOWA 47,67 m²

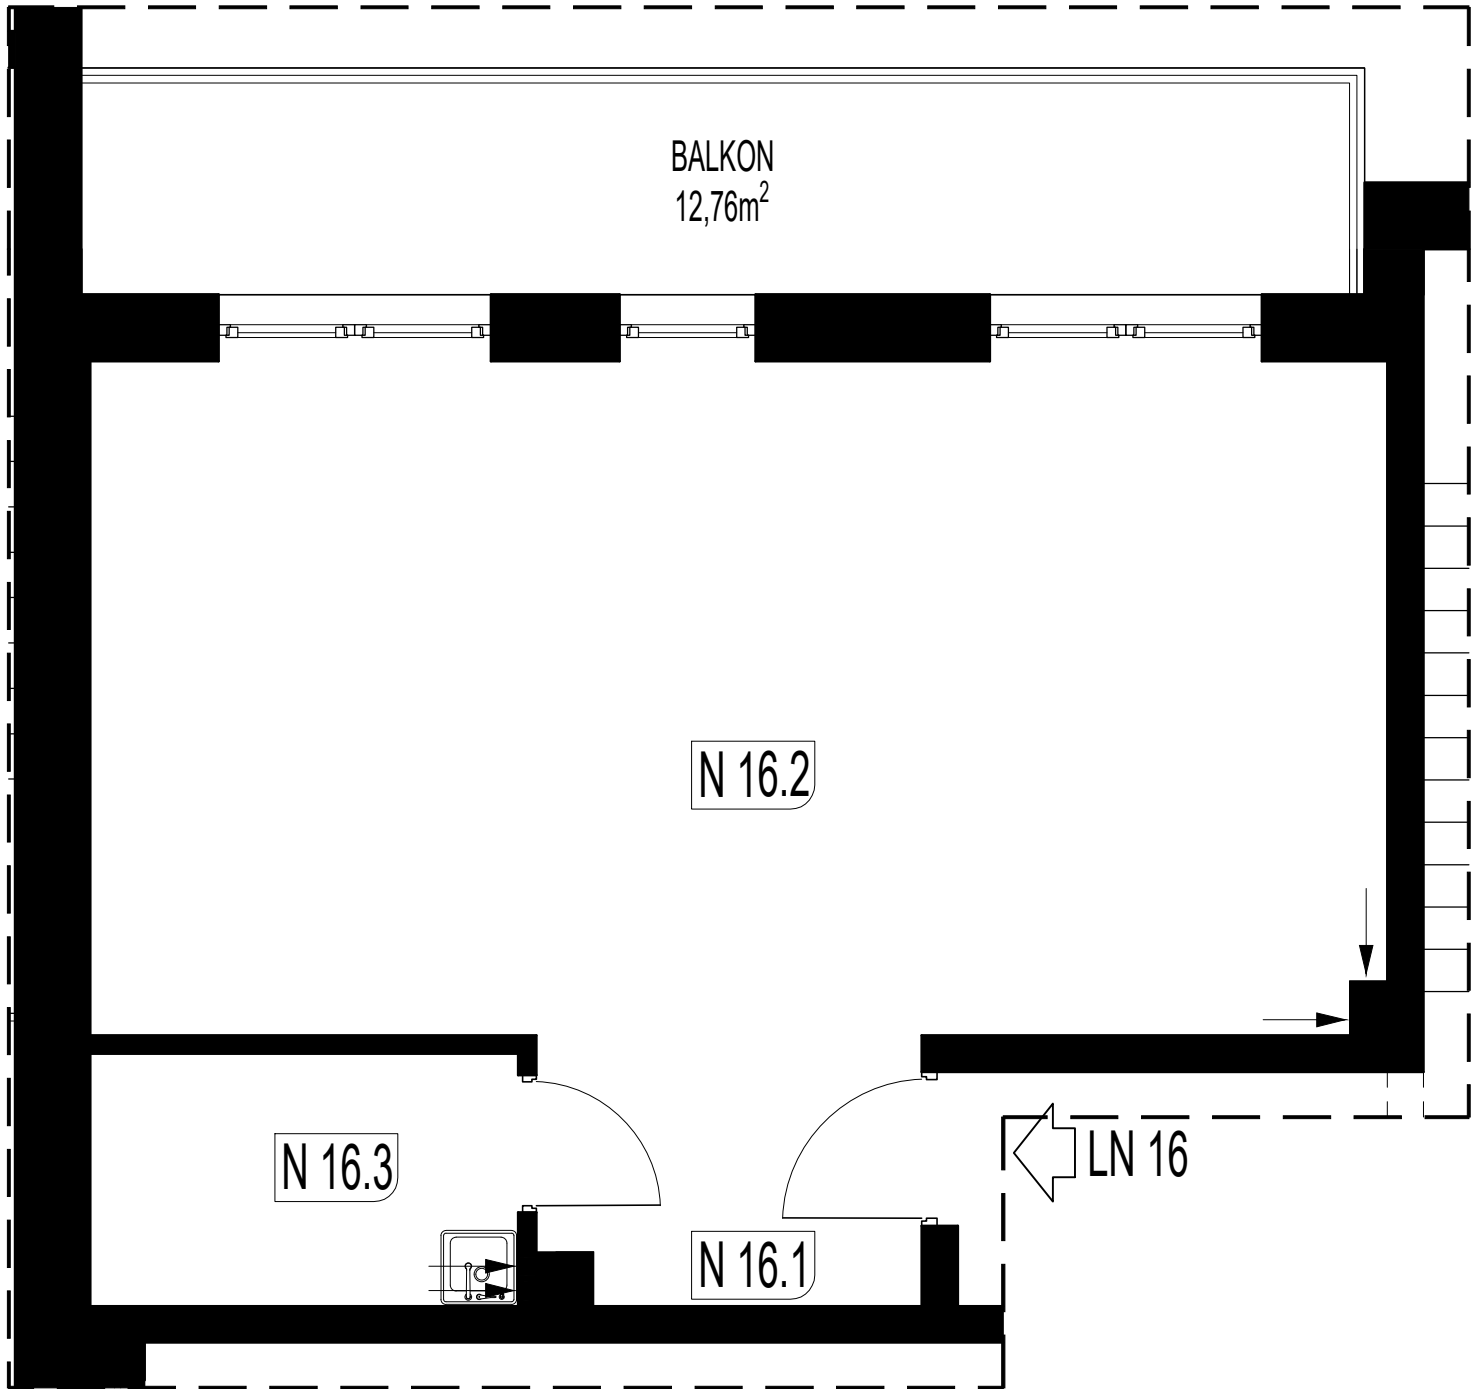

POMIESZCZENIE	POW. UŻYTKOWA
16.1 komunikacja	4,57 m ²
16.2 pomieszczenie gospodarcze	38,37 m ²
16.3 pomieszczenie porządkowe	4,73 m ²
ŁĄCZNIE	47,67 m²

LOKALIZACJA MIESZKANIA W BUDYNKU

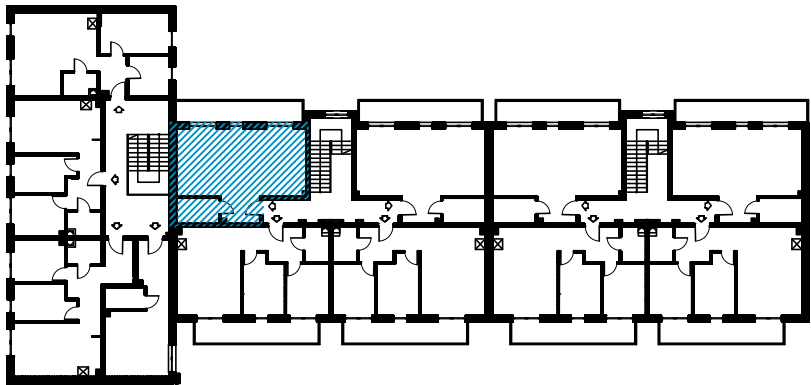

MAPA INWESTYCJI

