


LOKAL MIESZKALNY 17

PLAC PIASTOWSKI 28, 89-600 CHOJNICE


I PIĘTRO

POW. UŻYTKOWA 56,77 m²

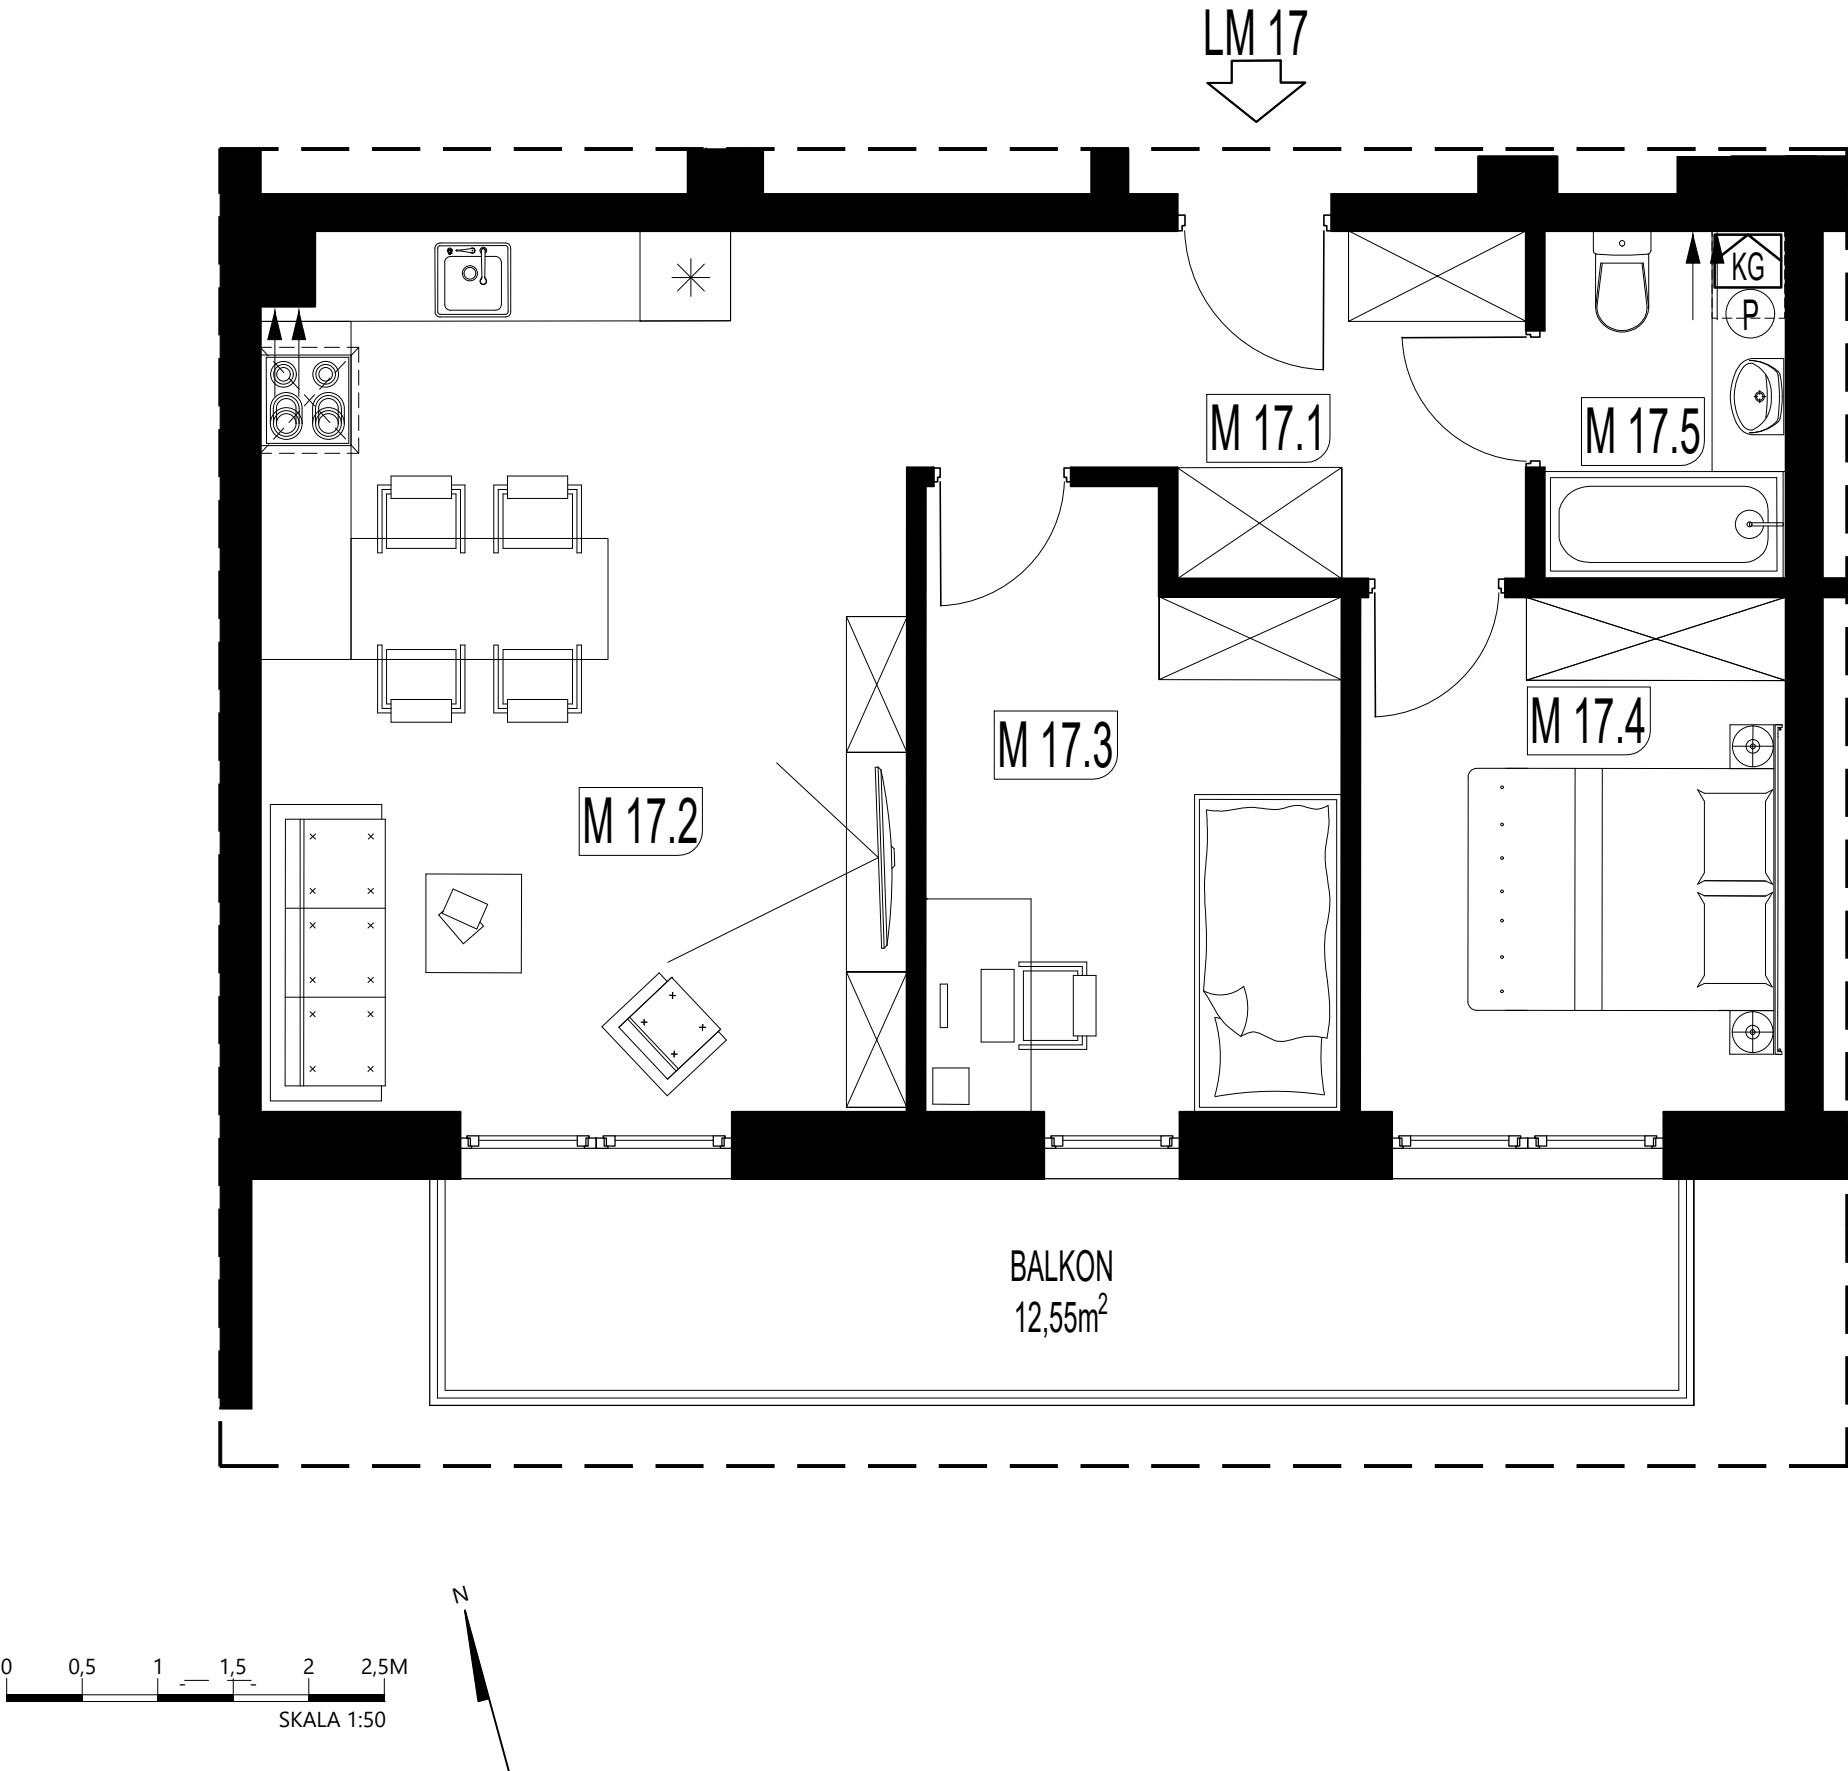

POMIESZCZENIE	POW. UŻYTKOWA
17.1 przedpokój	8,11 m ²
17.2 salon z aneksem kuchennym	24,87 m ²
17.3 sypialnia	10,51 m ²
17.4 sypialnia	9,60 m ²
17.5 łazienka	3,68 m ²
ŁĄCZNIE	56,77 m²

LOKALIZACJA MIESZKANIA W BUDYNKU

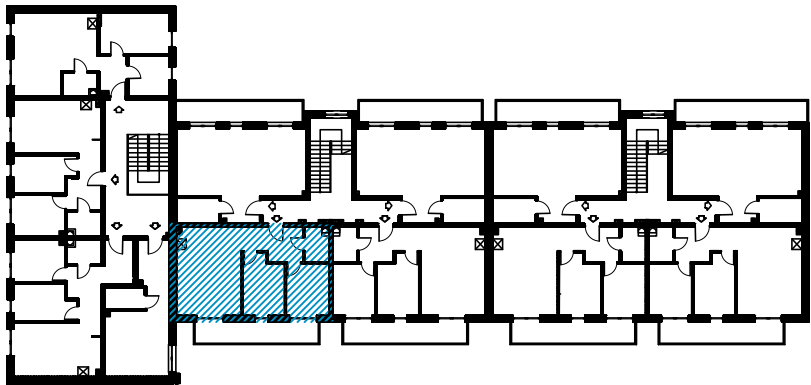

MAPA INWESTYCJI

