
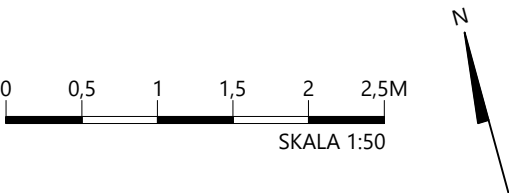


LOKAL MIESZKALNY 2

PLAC PIASTOWSKI 28, 89-600 CHOJNICE

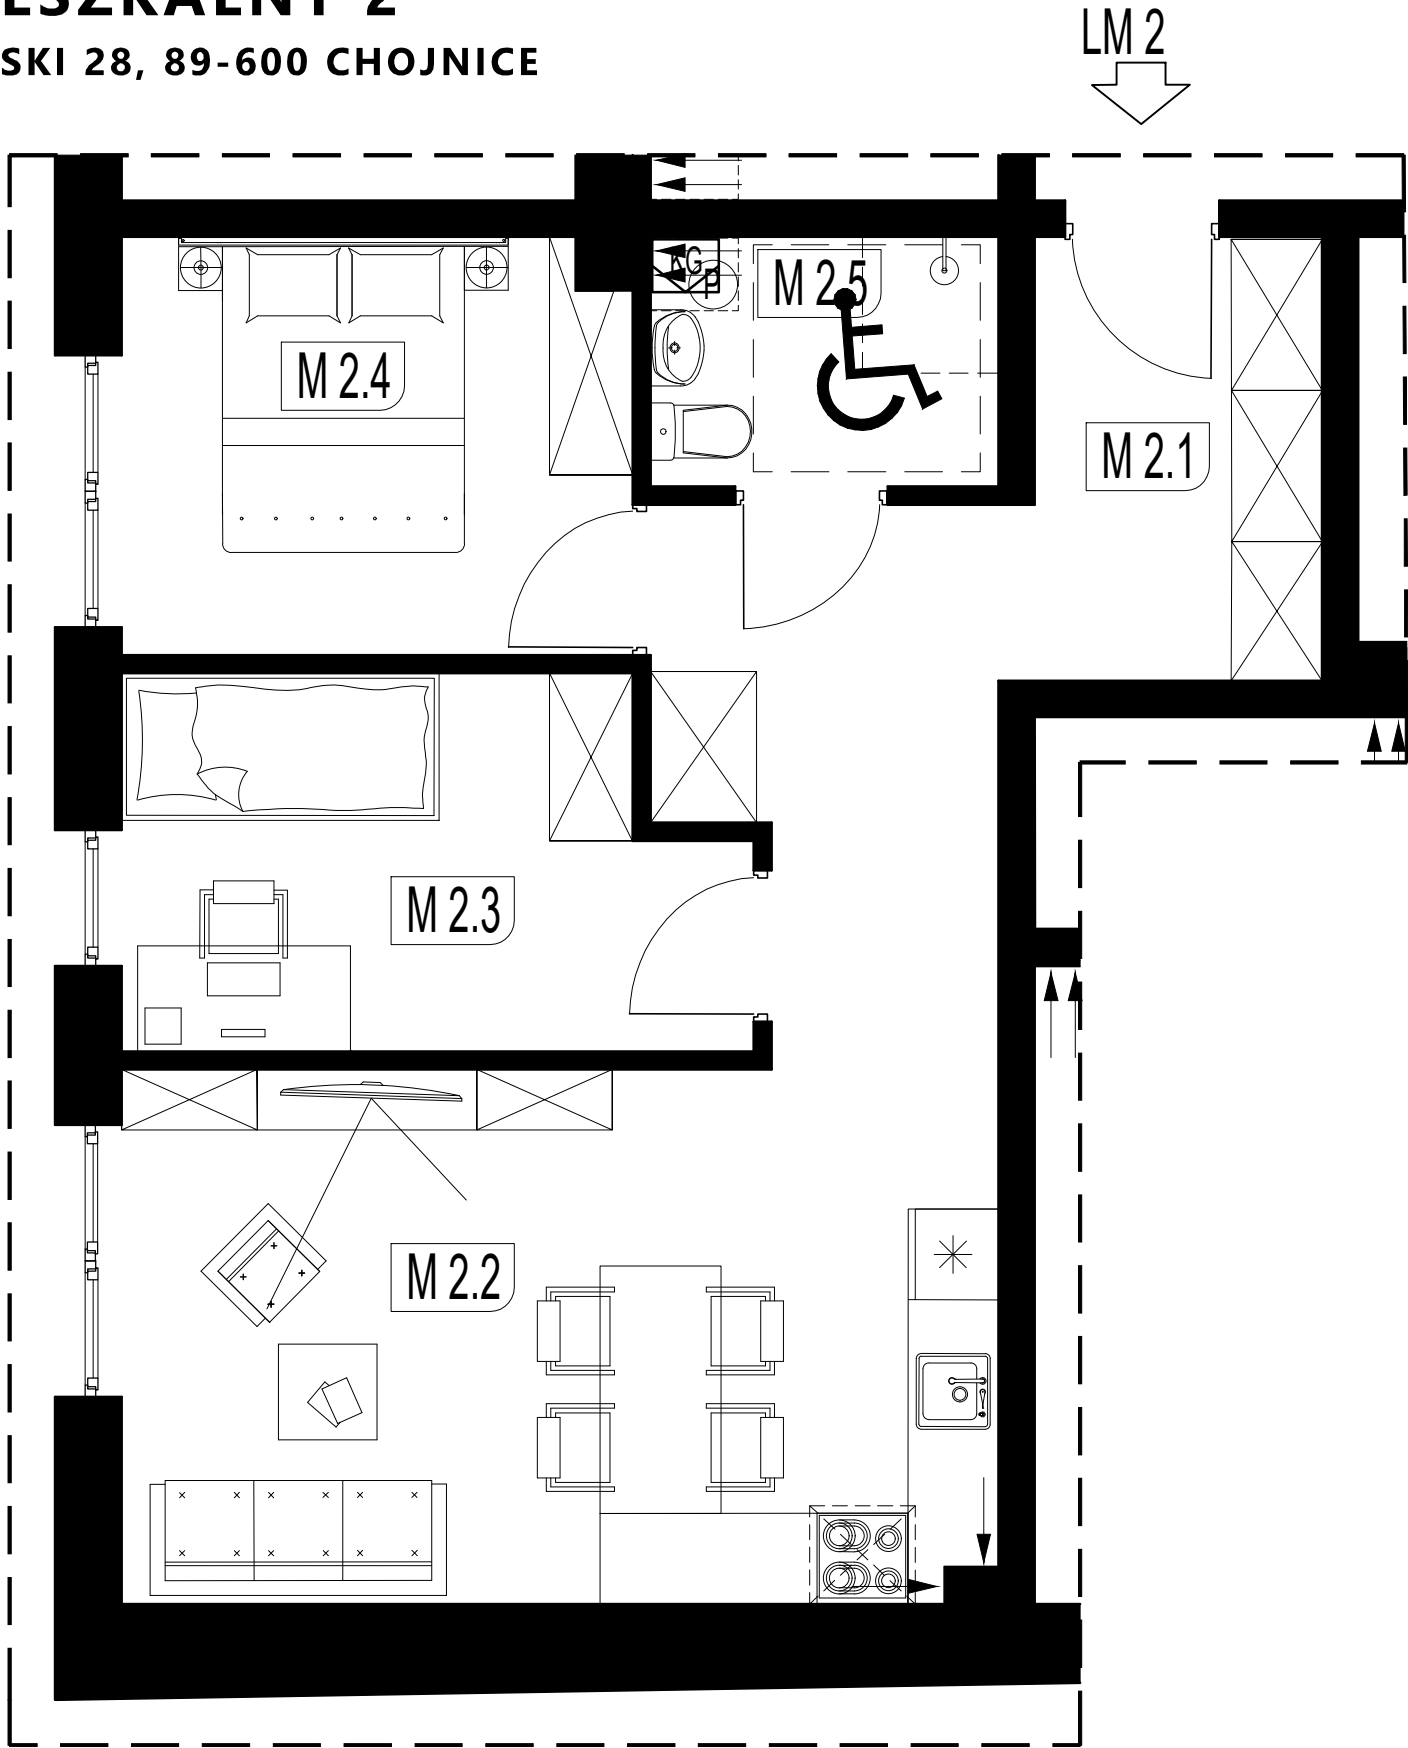


PARTER

POW. UŻYTKOWA 56,35 M²

POMIESZCZENIE	POW. UŻYTKOWA
2.1 przedpokój	13,20 m ²
2.2 salon z aneksem kuchennym	20,50 m ²
2.3 sypialnia	9,56 m ²
2.4 sypialnia	9,29 m ²
2.5 łazienka	3,80 m ²
ŁĄCZNIE	56,35 m²

lokal przystosowany dla osób z niepełnosprawnościami

LOKALIZACJA MIESZKANIA W BUDYNKU

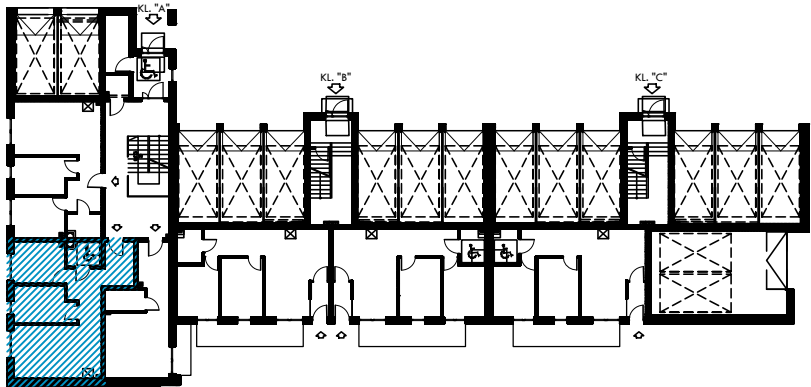

MAPA INWESTYCJI

