


LOKAL NIEMIESZKALNY 20

PLAC PIASTOWSKI 28, 89-600 CHOJNICE


II PIĘTRO

POW. UŻYTKOWA 47,45 m²

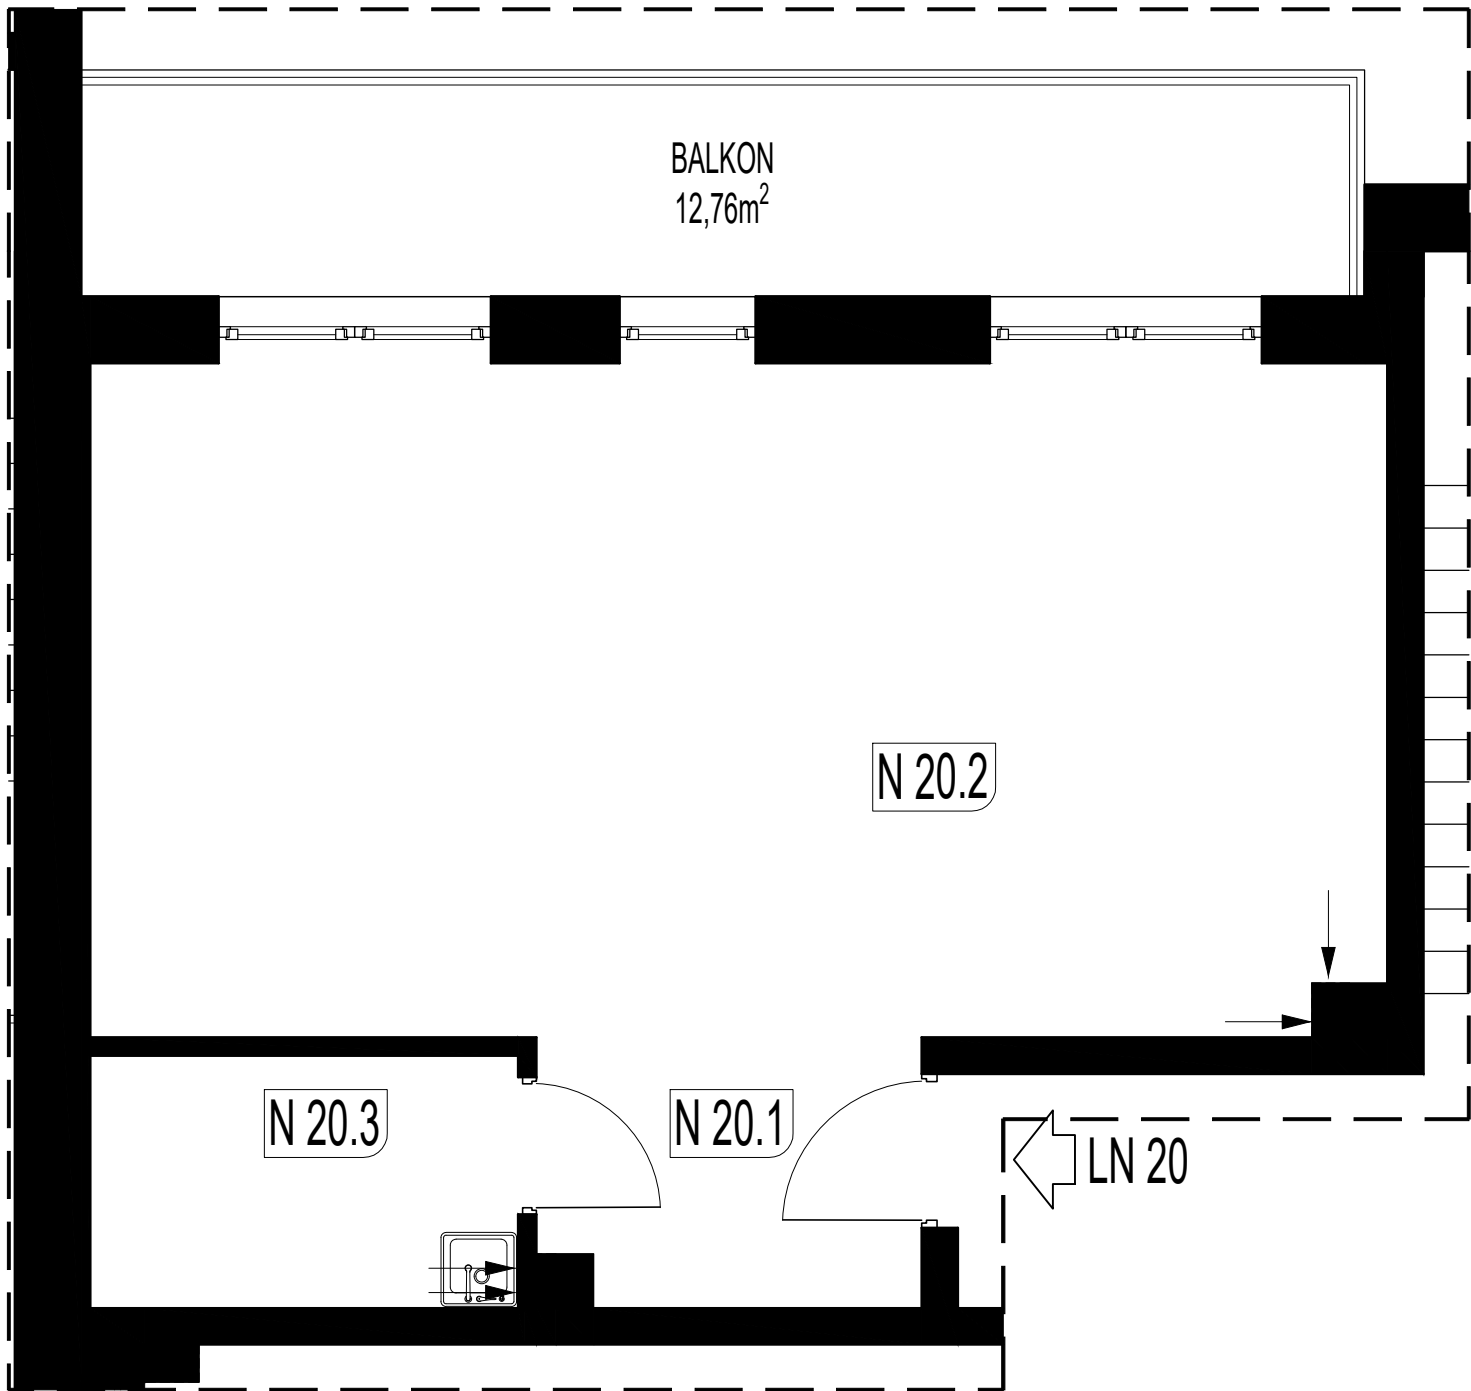

POMIESZCZENIE	POW. UŻYTKOWA
20.1 komunikacja	4,47 m ²
20.2 pomieszczenie gospodarcze	38,26 m ²
20.3 pomieszczenie porządkowe	4,72 m ²
ŁĄCZNIE	47,45 m²

LOKALIZACJA MIESZKANIA W BUDYNKU

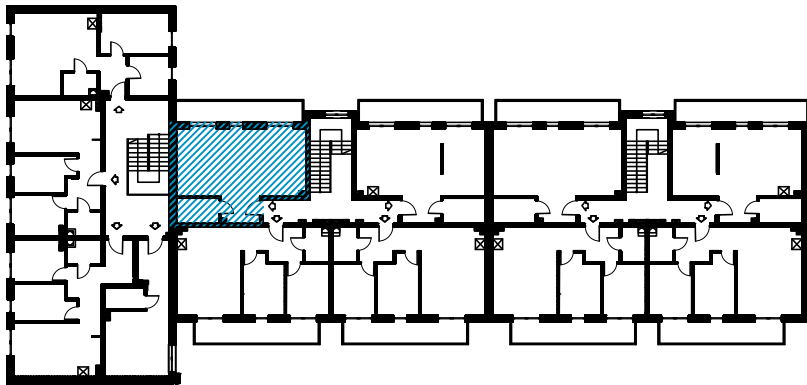

MAPA INWESTYCJI

