


LOKAL MIESZKALNY 21

PLAC PIASTOWSKI 28, 89-600 CHOJNICE


II PIĘTRO

POW. UŻYTKOWA 56,67 m²

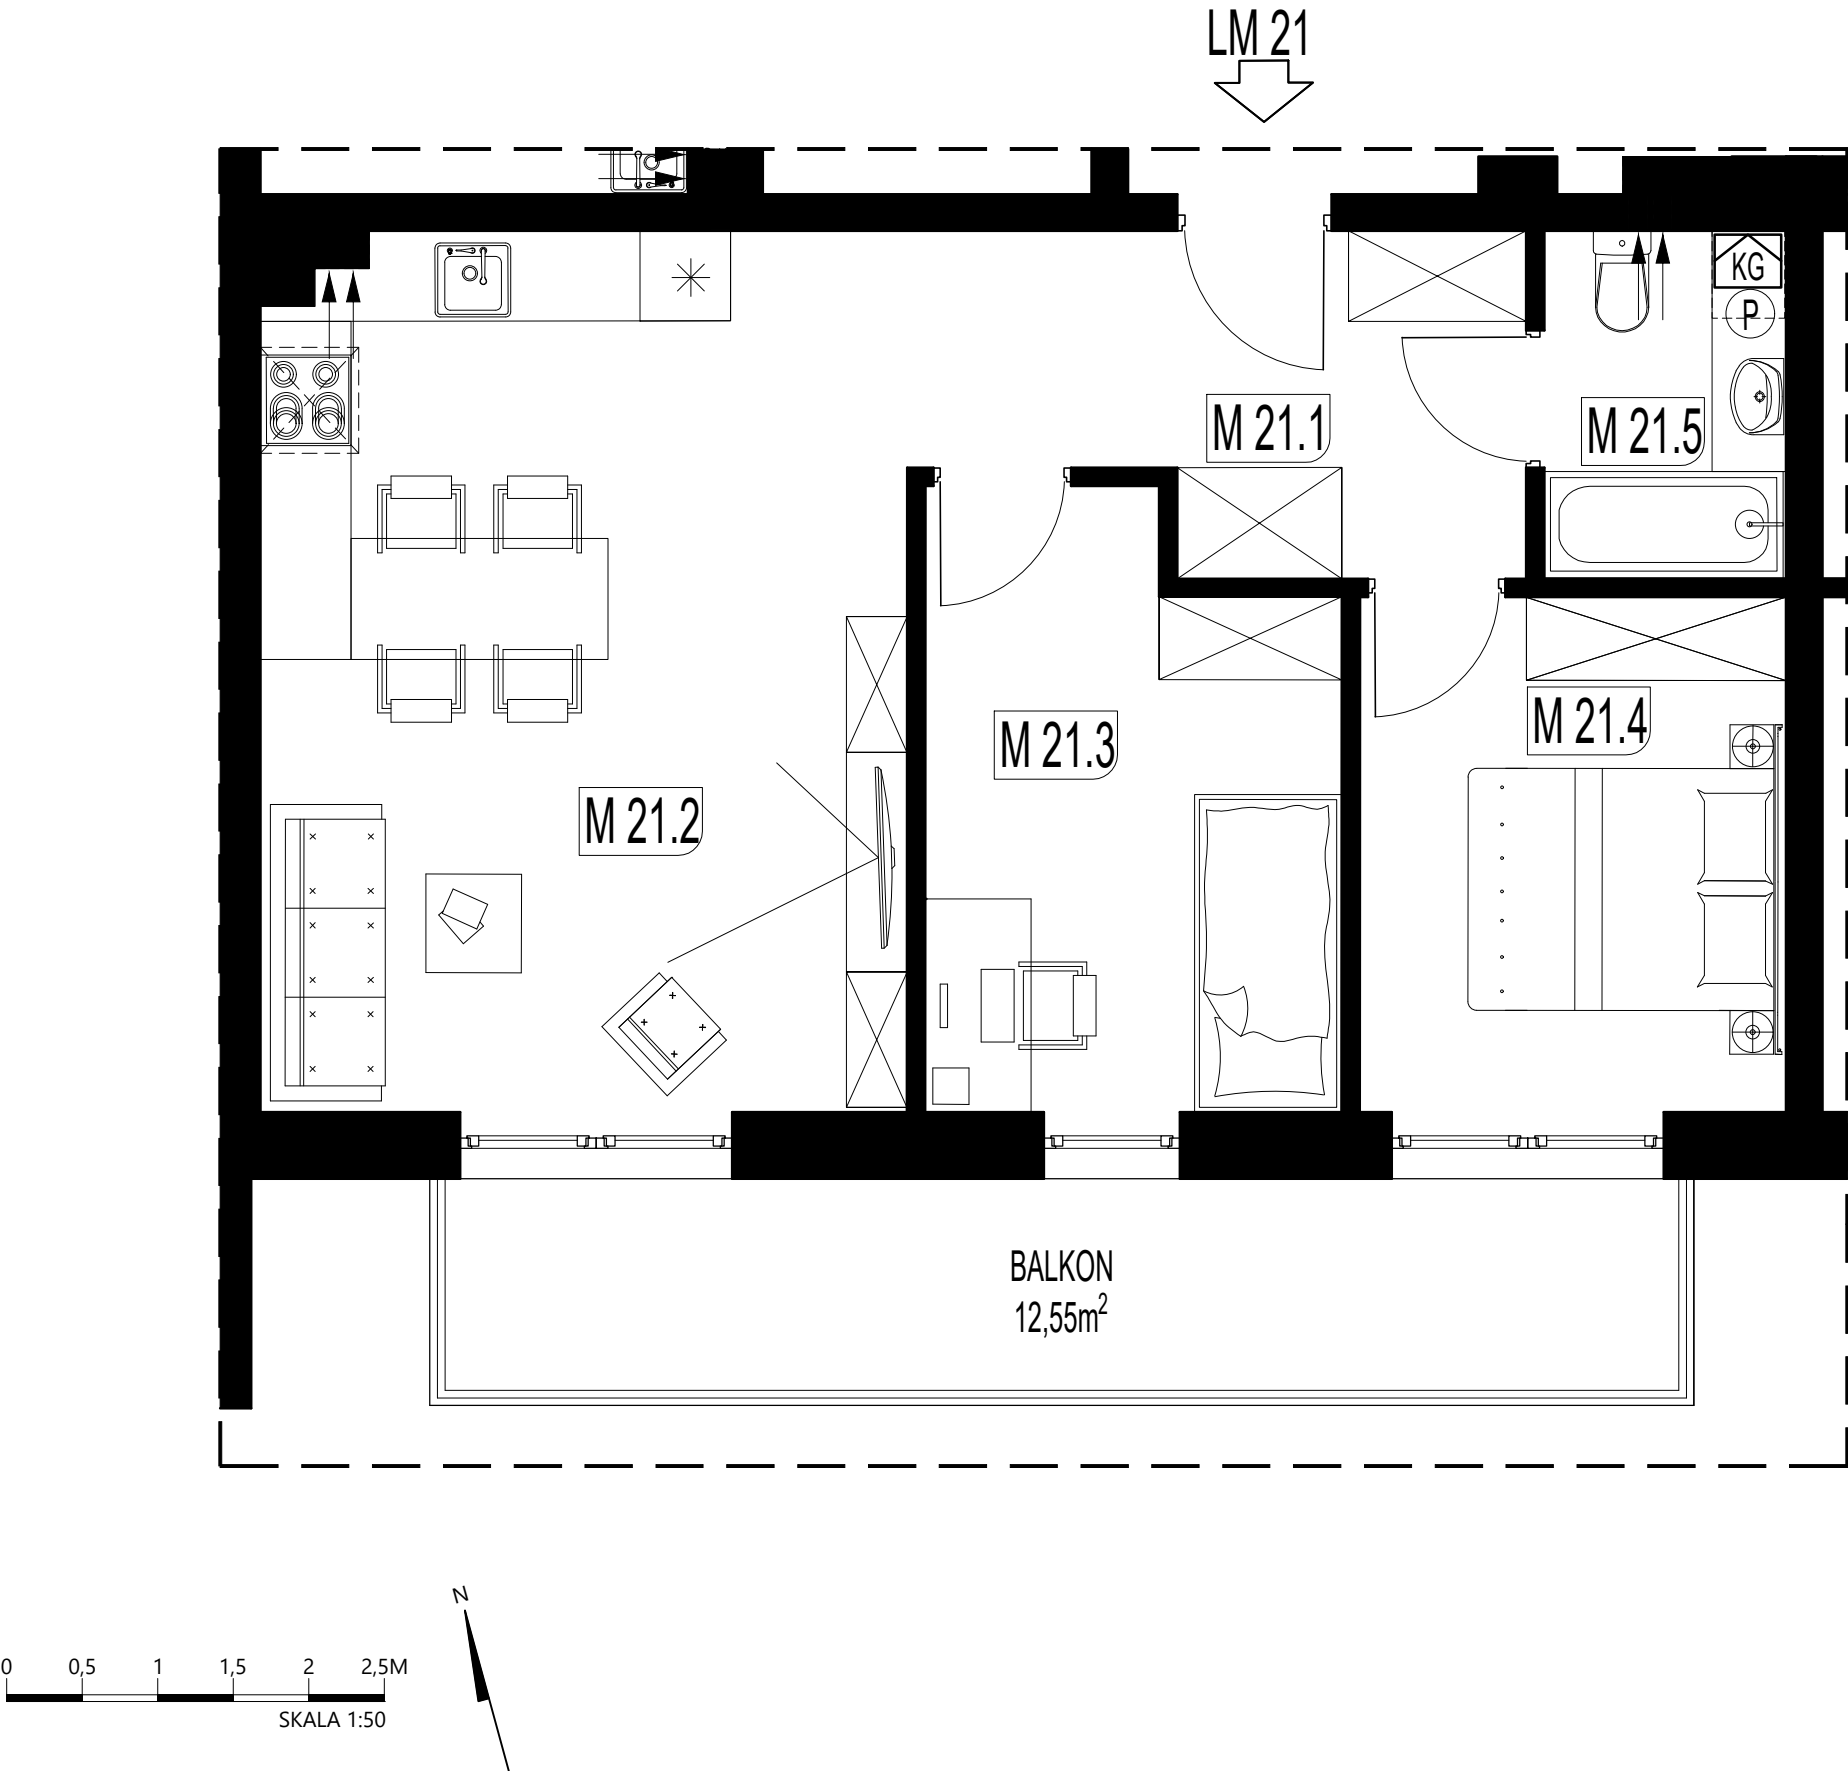

POMIESZCZENIE	POW. UŻYTKOWA
21.1 przedpokój	8,11 m ²
21.2 salon z aneksem kuchennym	24,76 m ²
21.3 sypialnia	10,51 m ²
21.4 sypialnia	9,61 m ²
21.5 łazienka	3,68 m ²
ŁĄCZNIE	56,67 m²

LOKALIZACJA MIESZKANIA W BUDYNKU

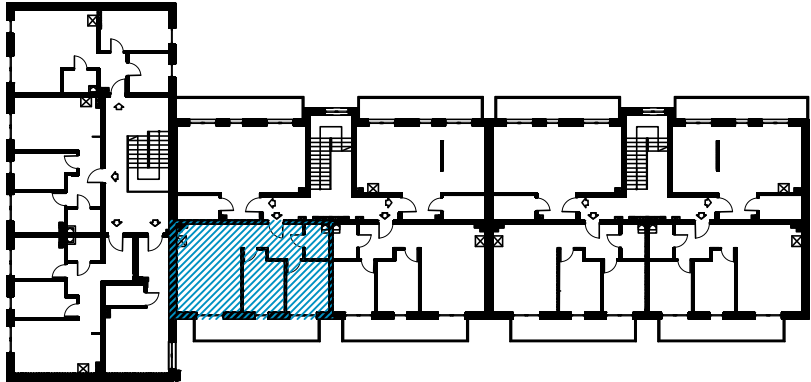

MAPA INWESTYCJI

