


LOKAL MIESZKALNY 24

PLAC PIASTOWSKI 28, 89-600 CHOJNICE

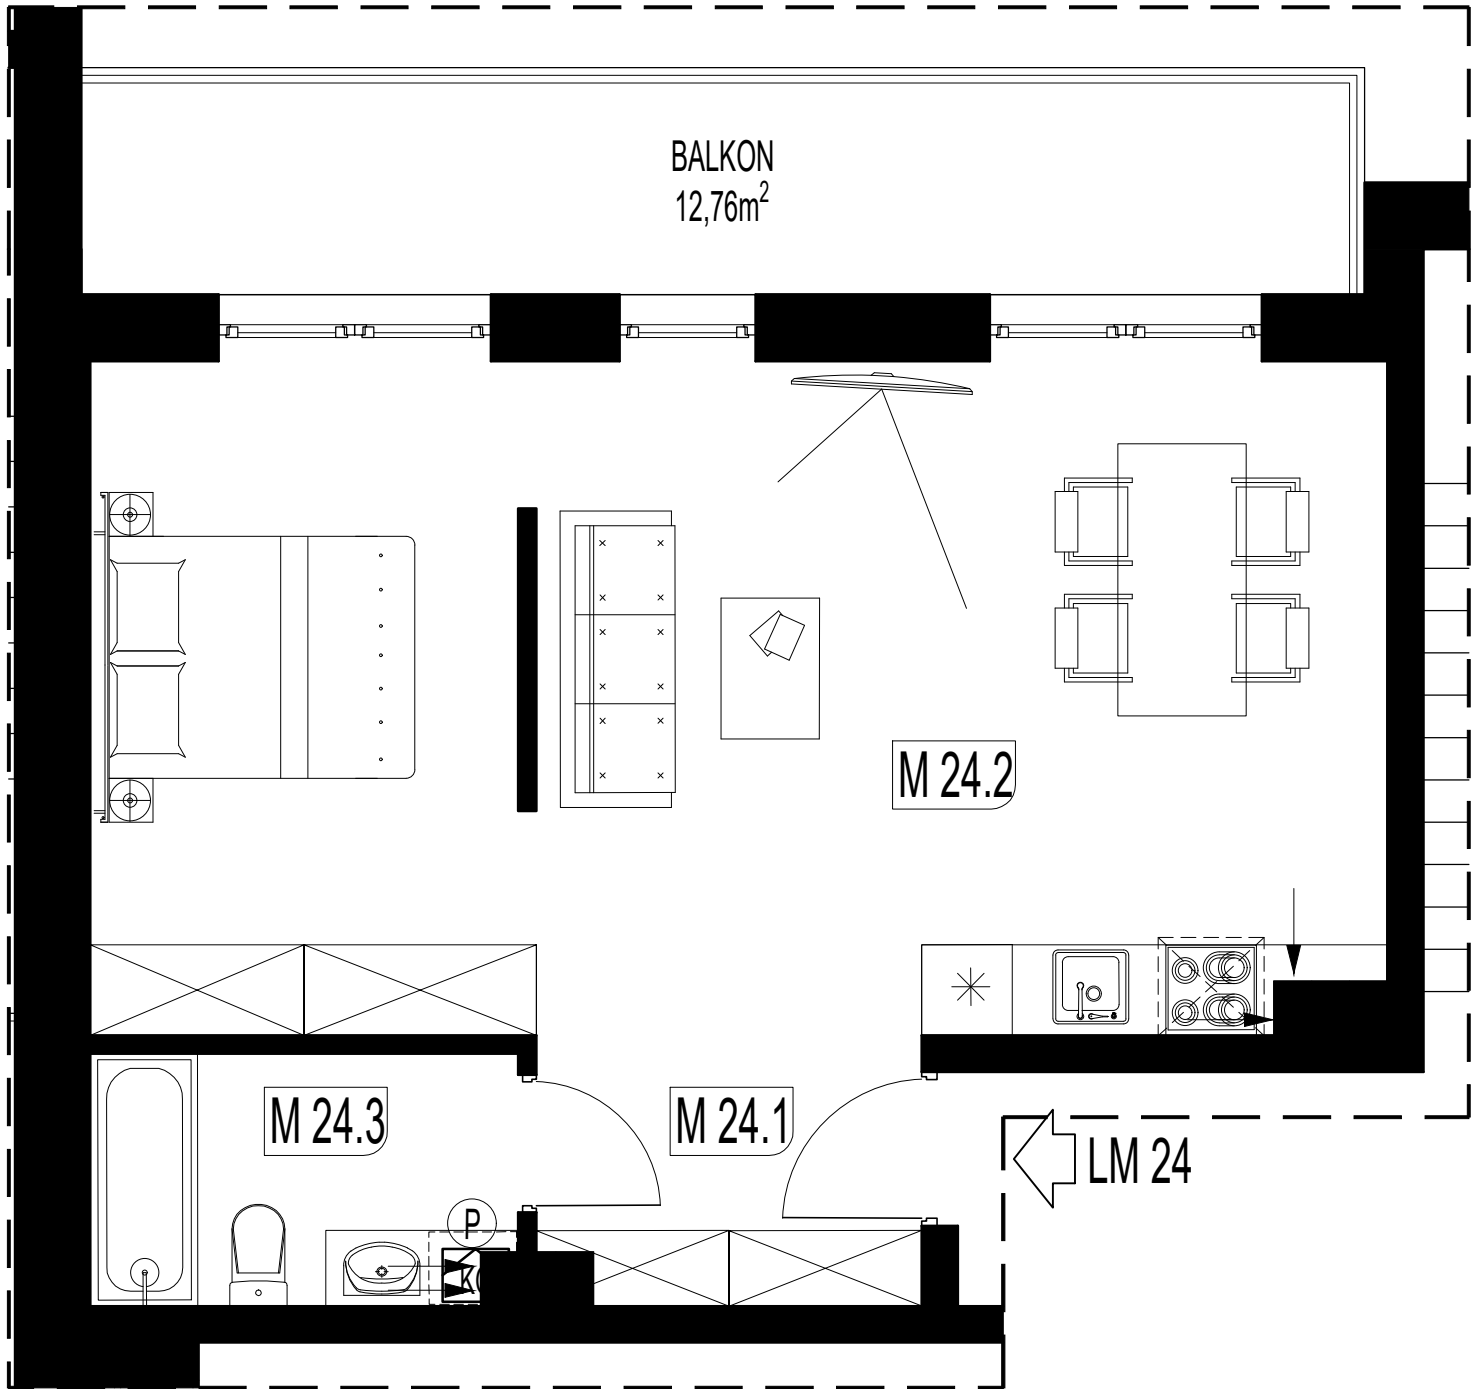


III PIĘTRO

POW. UŻYTKOWA 47,32 M²

POMIESZCZENIE	POW. UŻYTKOWA
24.1 przedpokój	4,42 m²
24.2 salon z aneksem kuchennym	38,18 m²
24.3 łazienka	4,72 m²
ŁĄCZNIE	47,32 m²

LOKALIZACJA MIESZKANIA W BUDYNKU

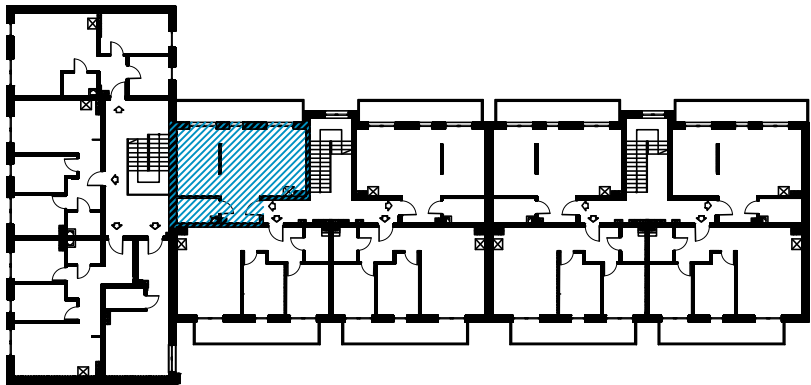

MAPA INWESTYCJI

