


LOKAL MIESZKALNY 25

PLAC PIASTOWSKI 28, 89-600 CHOJNICE


III PIĘTRO

POW. UŻYTKOWA 56,61 m²

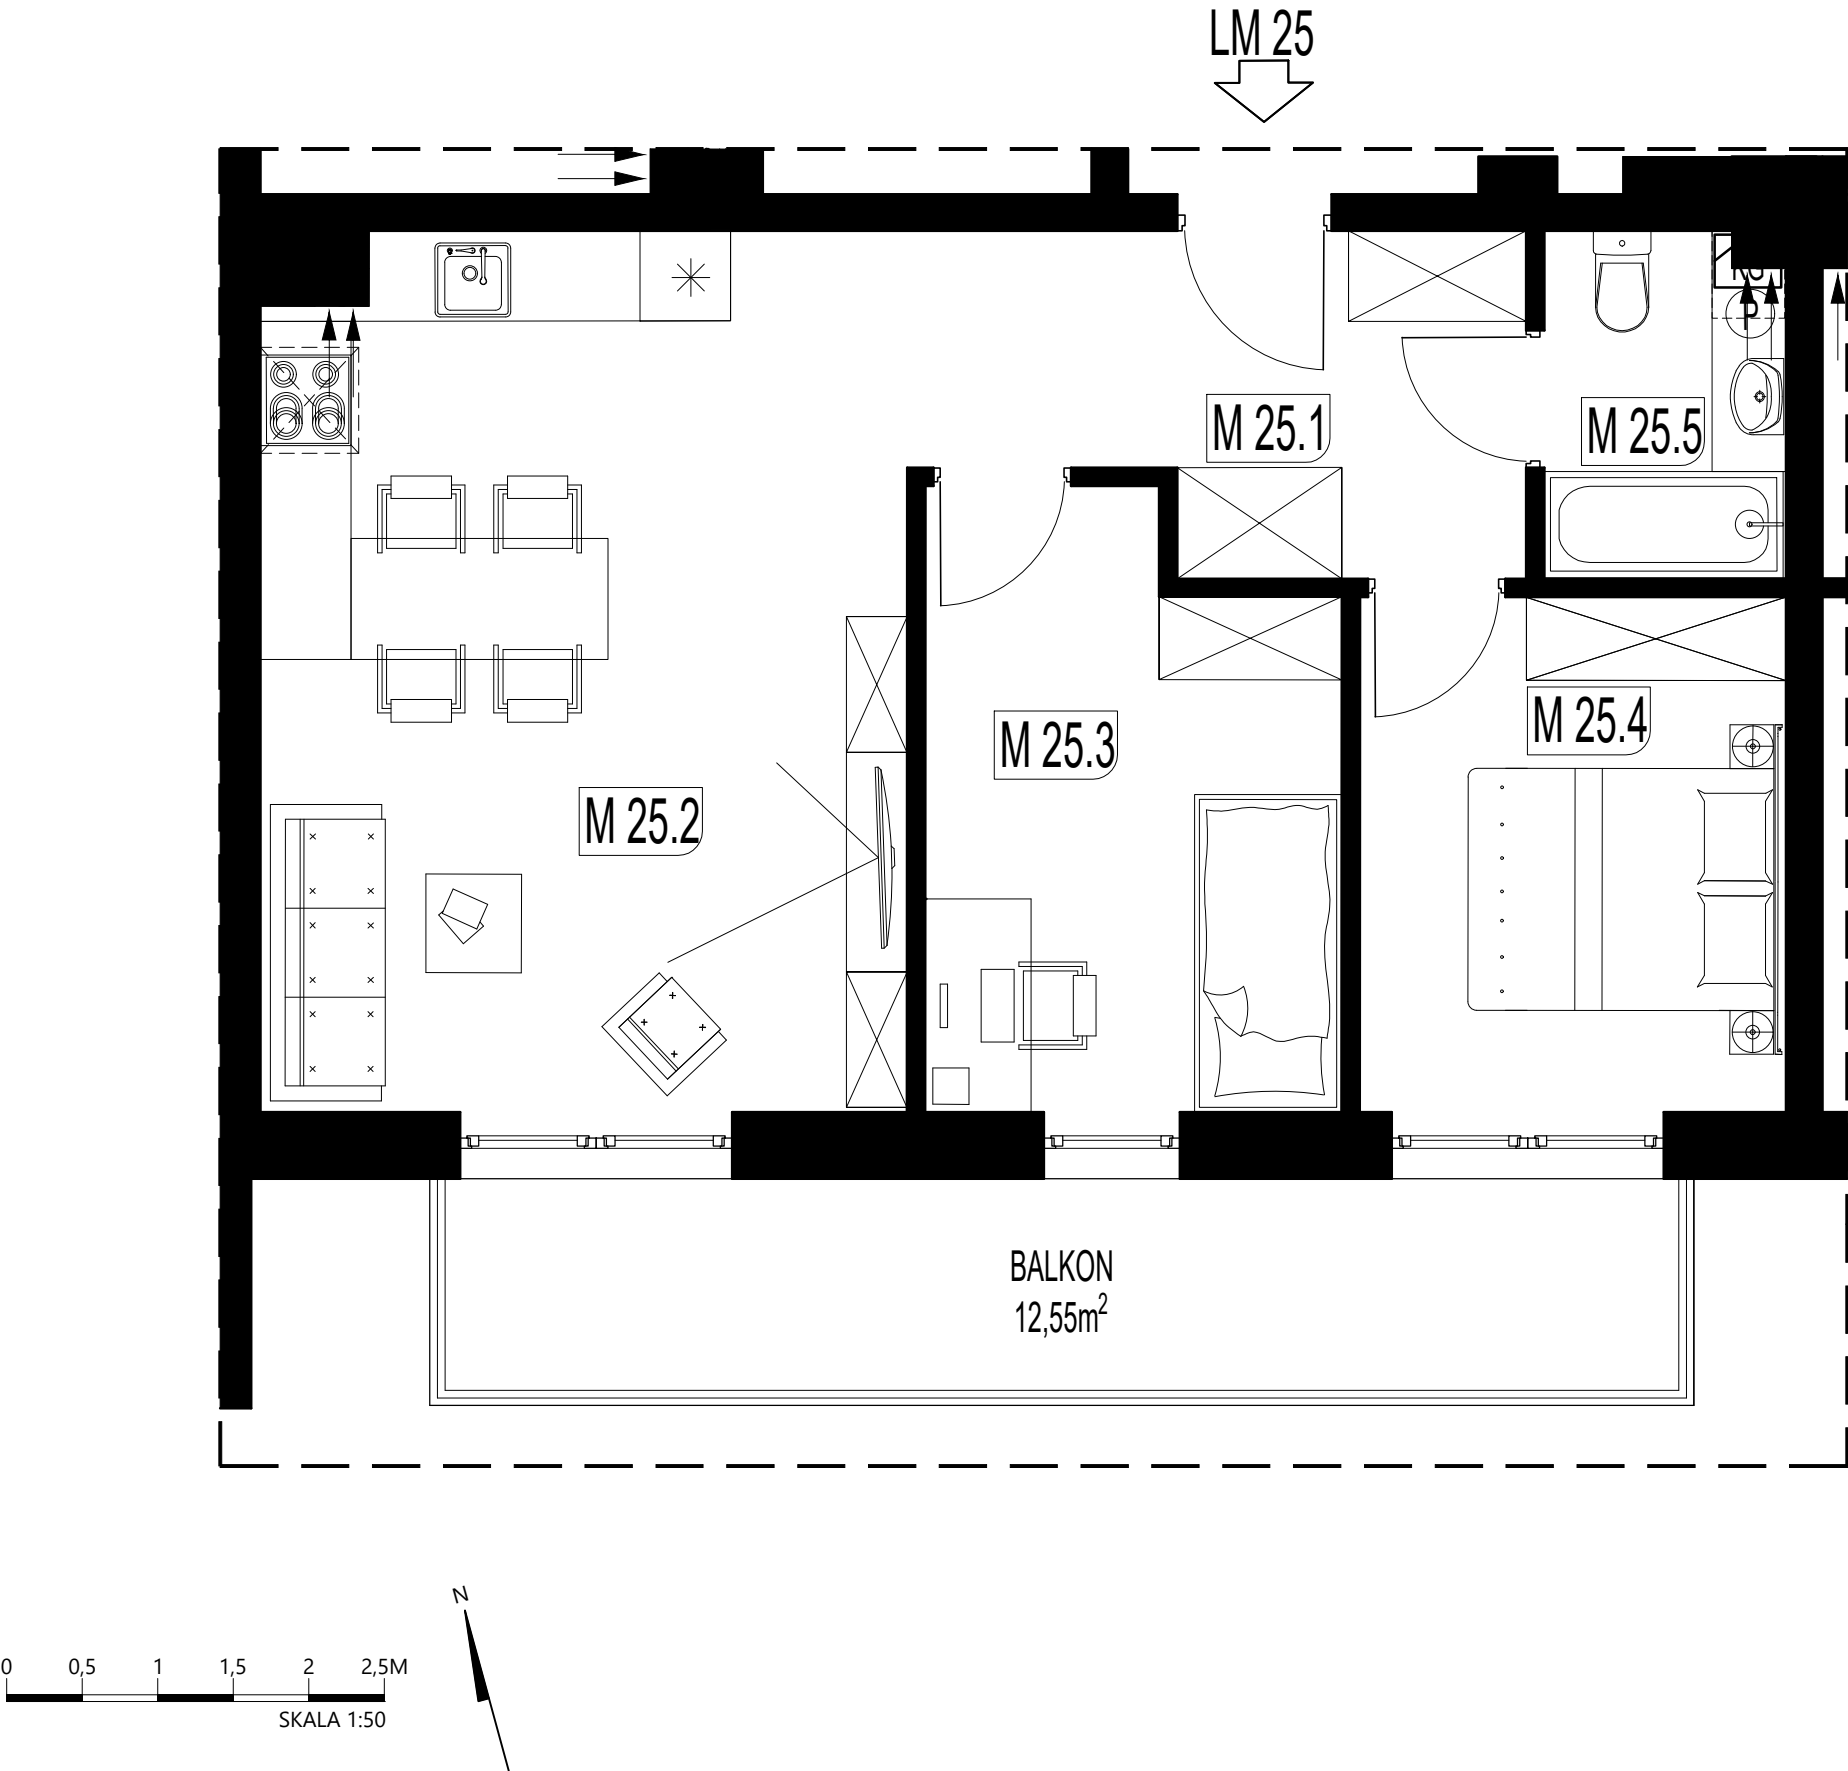

POMIESZCZENIE	POW. UŻYTKOWA
25.1 przedpokój	8,11 m ²
25.2 salon z aneksem kuchennym	24,68 m ²
25.3 sypialnia	10,53 m ²
25.4 sypialnia	9,61 m ²
25.5 łazienka	3,68 m ²
ŁĄCZNIE	56,61 m²

LOKALIZACJA MIESZKANIA W BUDYNKU

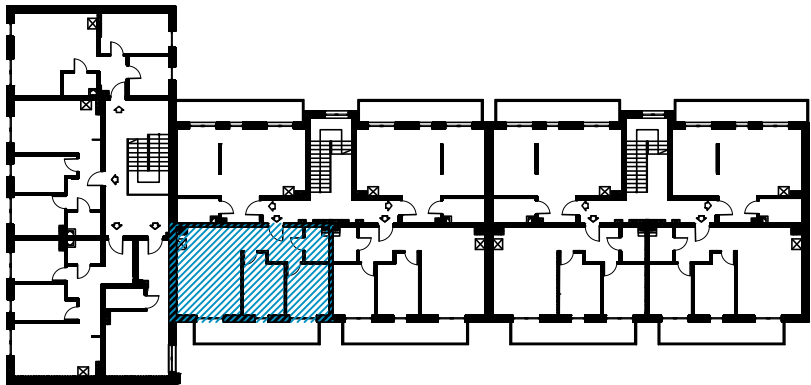

MAPA INWESTYCJI

