


LOKAL MIESZKALNY 27

PLAC PIASTOWSKI 28, 89-600 CHOJNICE


III PIĘTRO

POW. UŻYTKOWA 47,41 m²

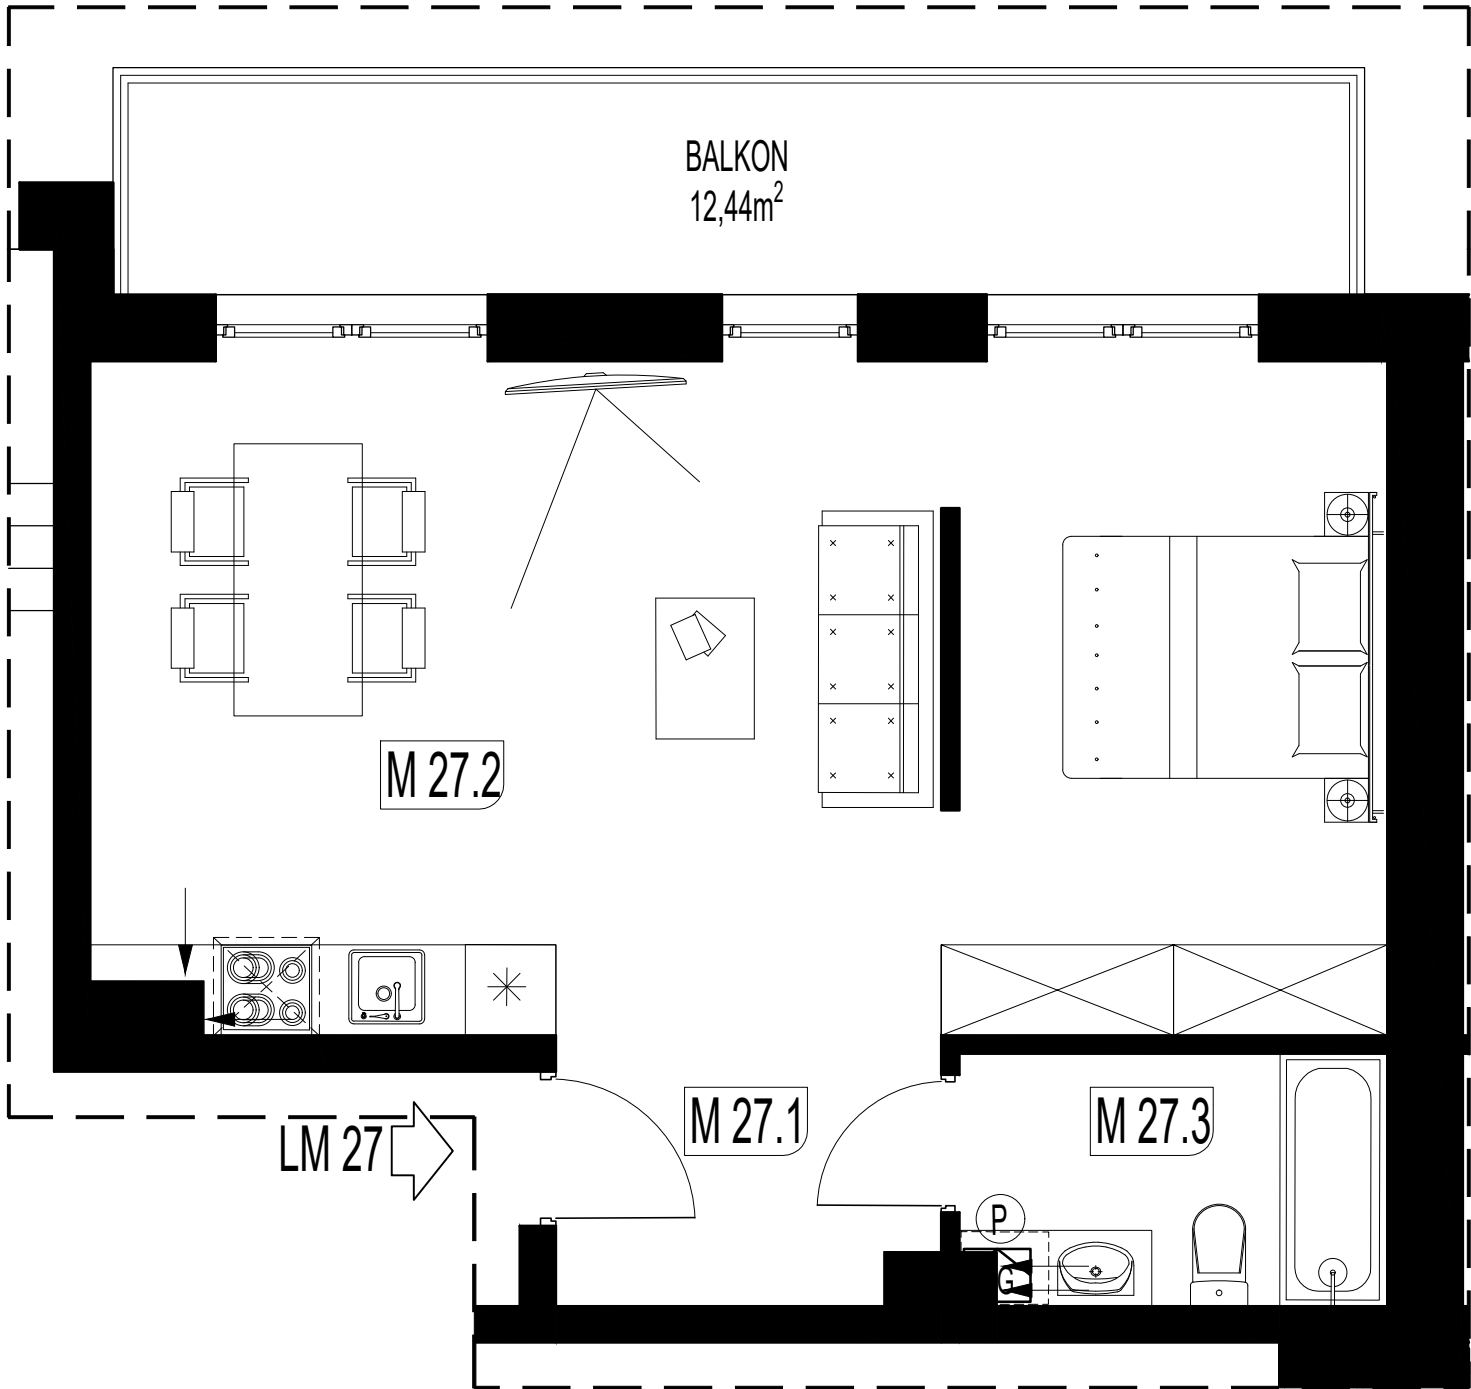

POMIESZCZENIE	POW. UŻYTKOWA
27.1 przedpokój	4,51 m ²
27.2 salon z aneksem kuchennym	38,18 m ²
27.3 łazienka	4,72 m ²
ŁĄCZNIE	47,41 m²

LOKALIZACJA MIESZKANIA W BUDYNKU

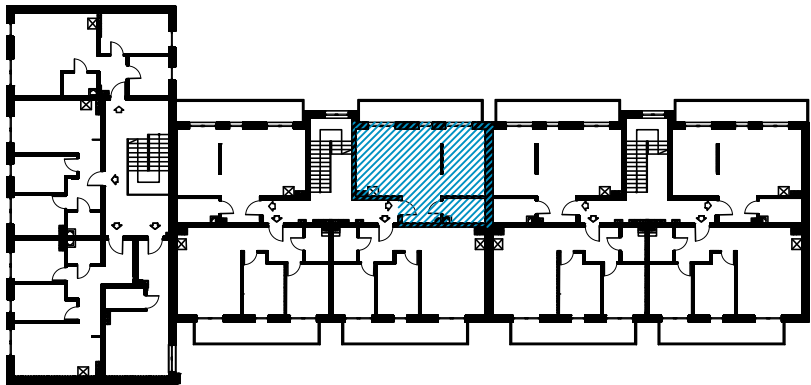

MAPA INWESTYCJI

