


LOKAL NIEMIESZKALNY 28

PLAC PIASTOWSKI 28, 89-600 CHOJNICE


I PIĘTRO

POW. UŻYTKOWA 47,65 M²

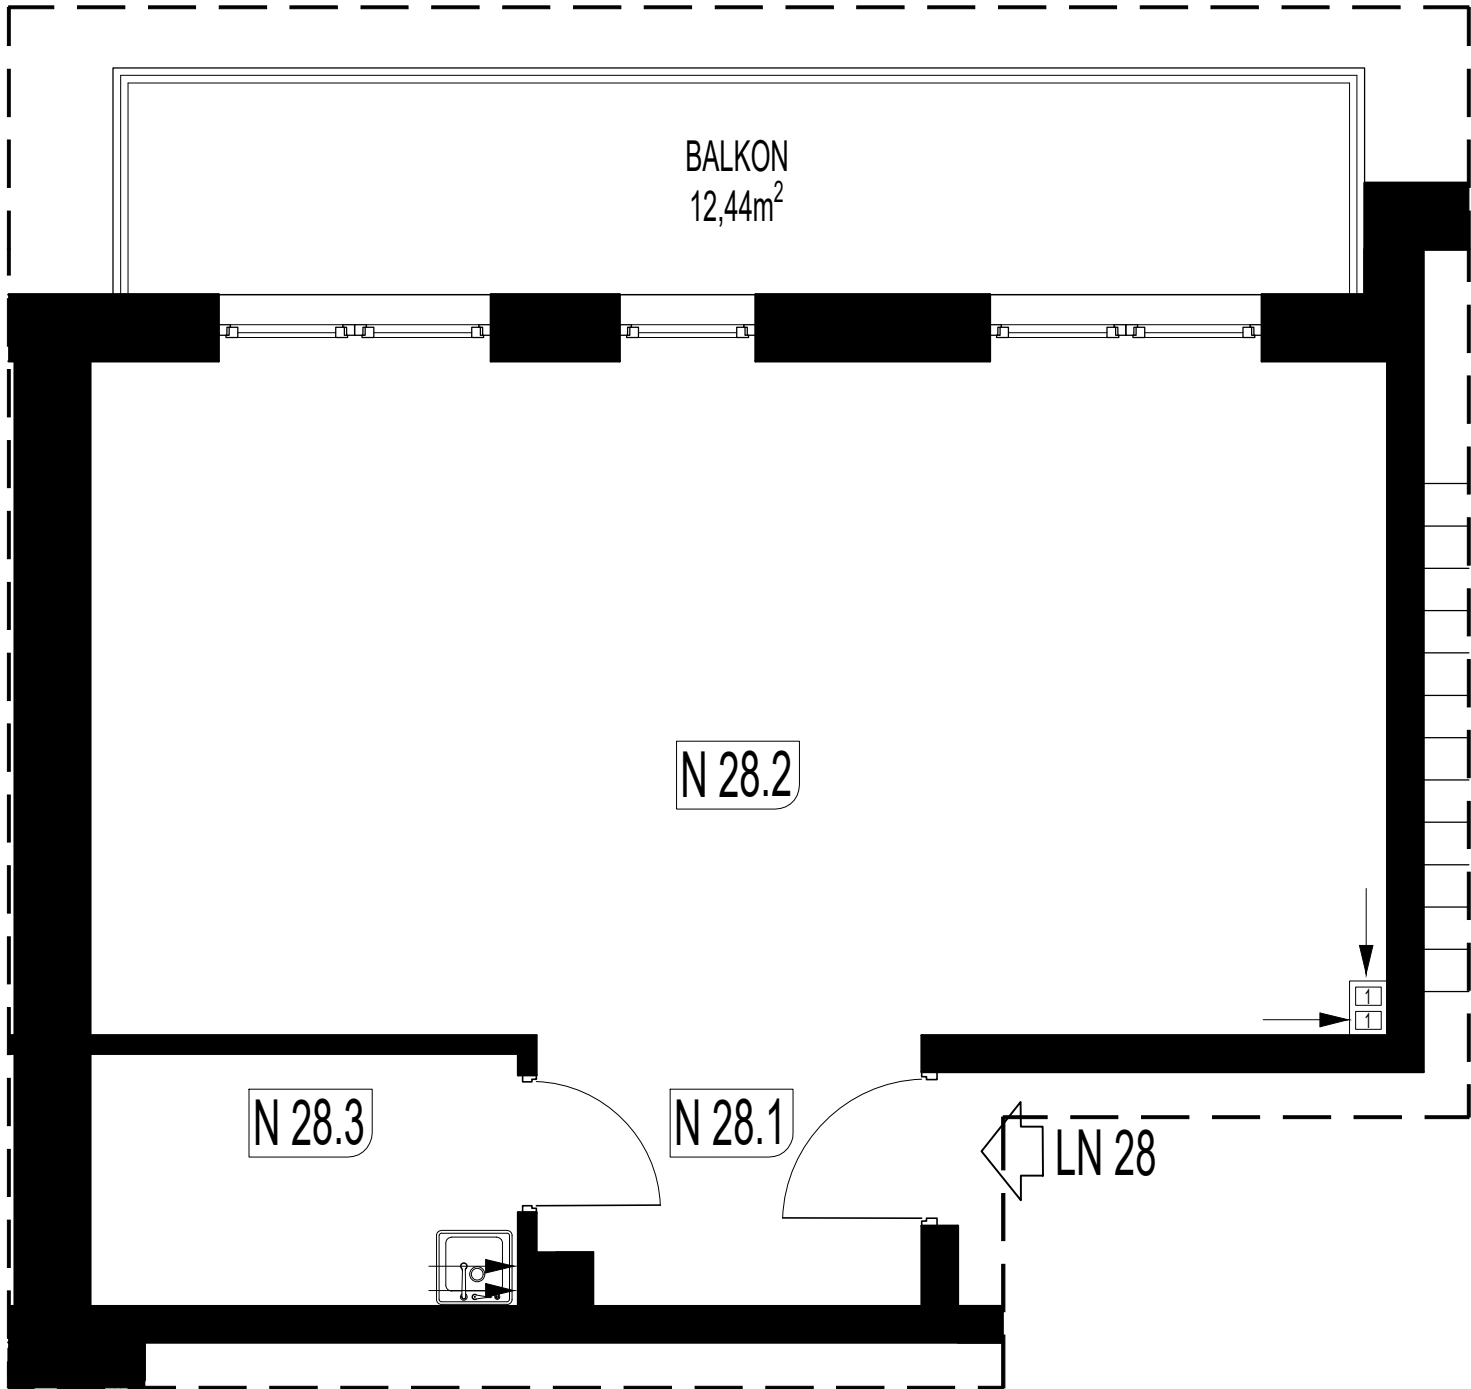

POMIESZCZENIE	POW. UŻYTKOWA
28.1 komunikacja	4,57 m ²
28.2 pomieszczenie gospodarcze	38,36 m ²
28.3 pomieszczenie porządkowe	4,72 m ²
ŁĄCZNIE	47,65 m ²

LOKALIZACJA MIESZKANIA W BUDYNKU

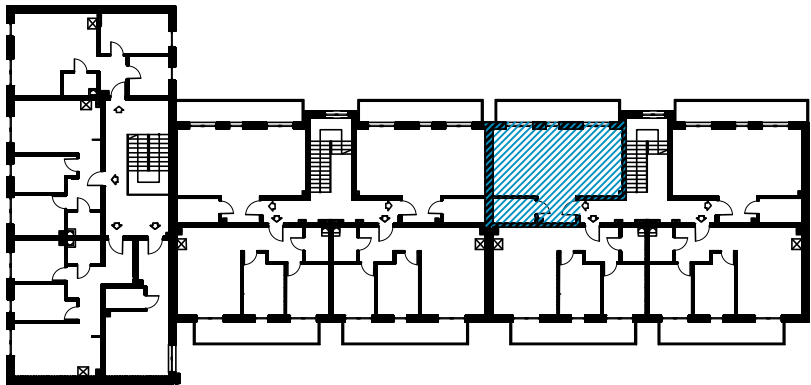

MAPA INWESTYCJI

