


LOKAL MIESZKALNY 29

PLAC PIASTOWSKI 28, 89-600 CHOJNICE


I PIĘTRO

POW. UŻYTKOWA 56,78 M²

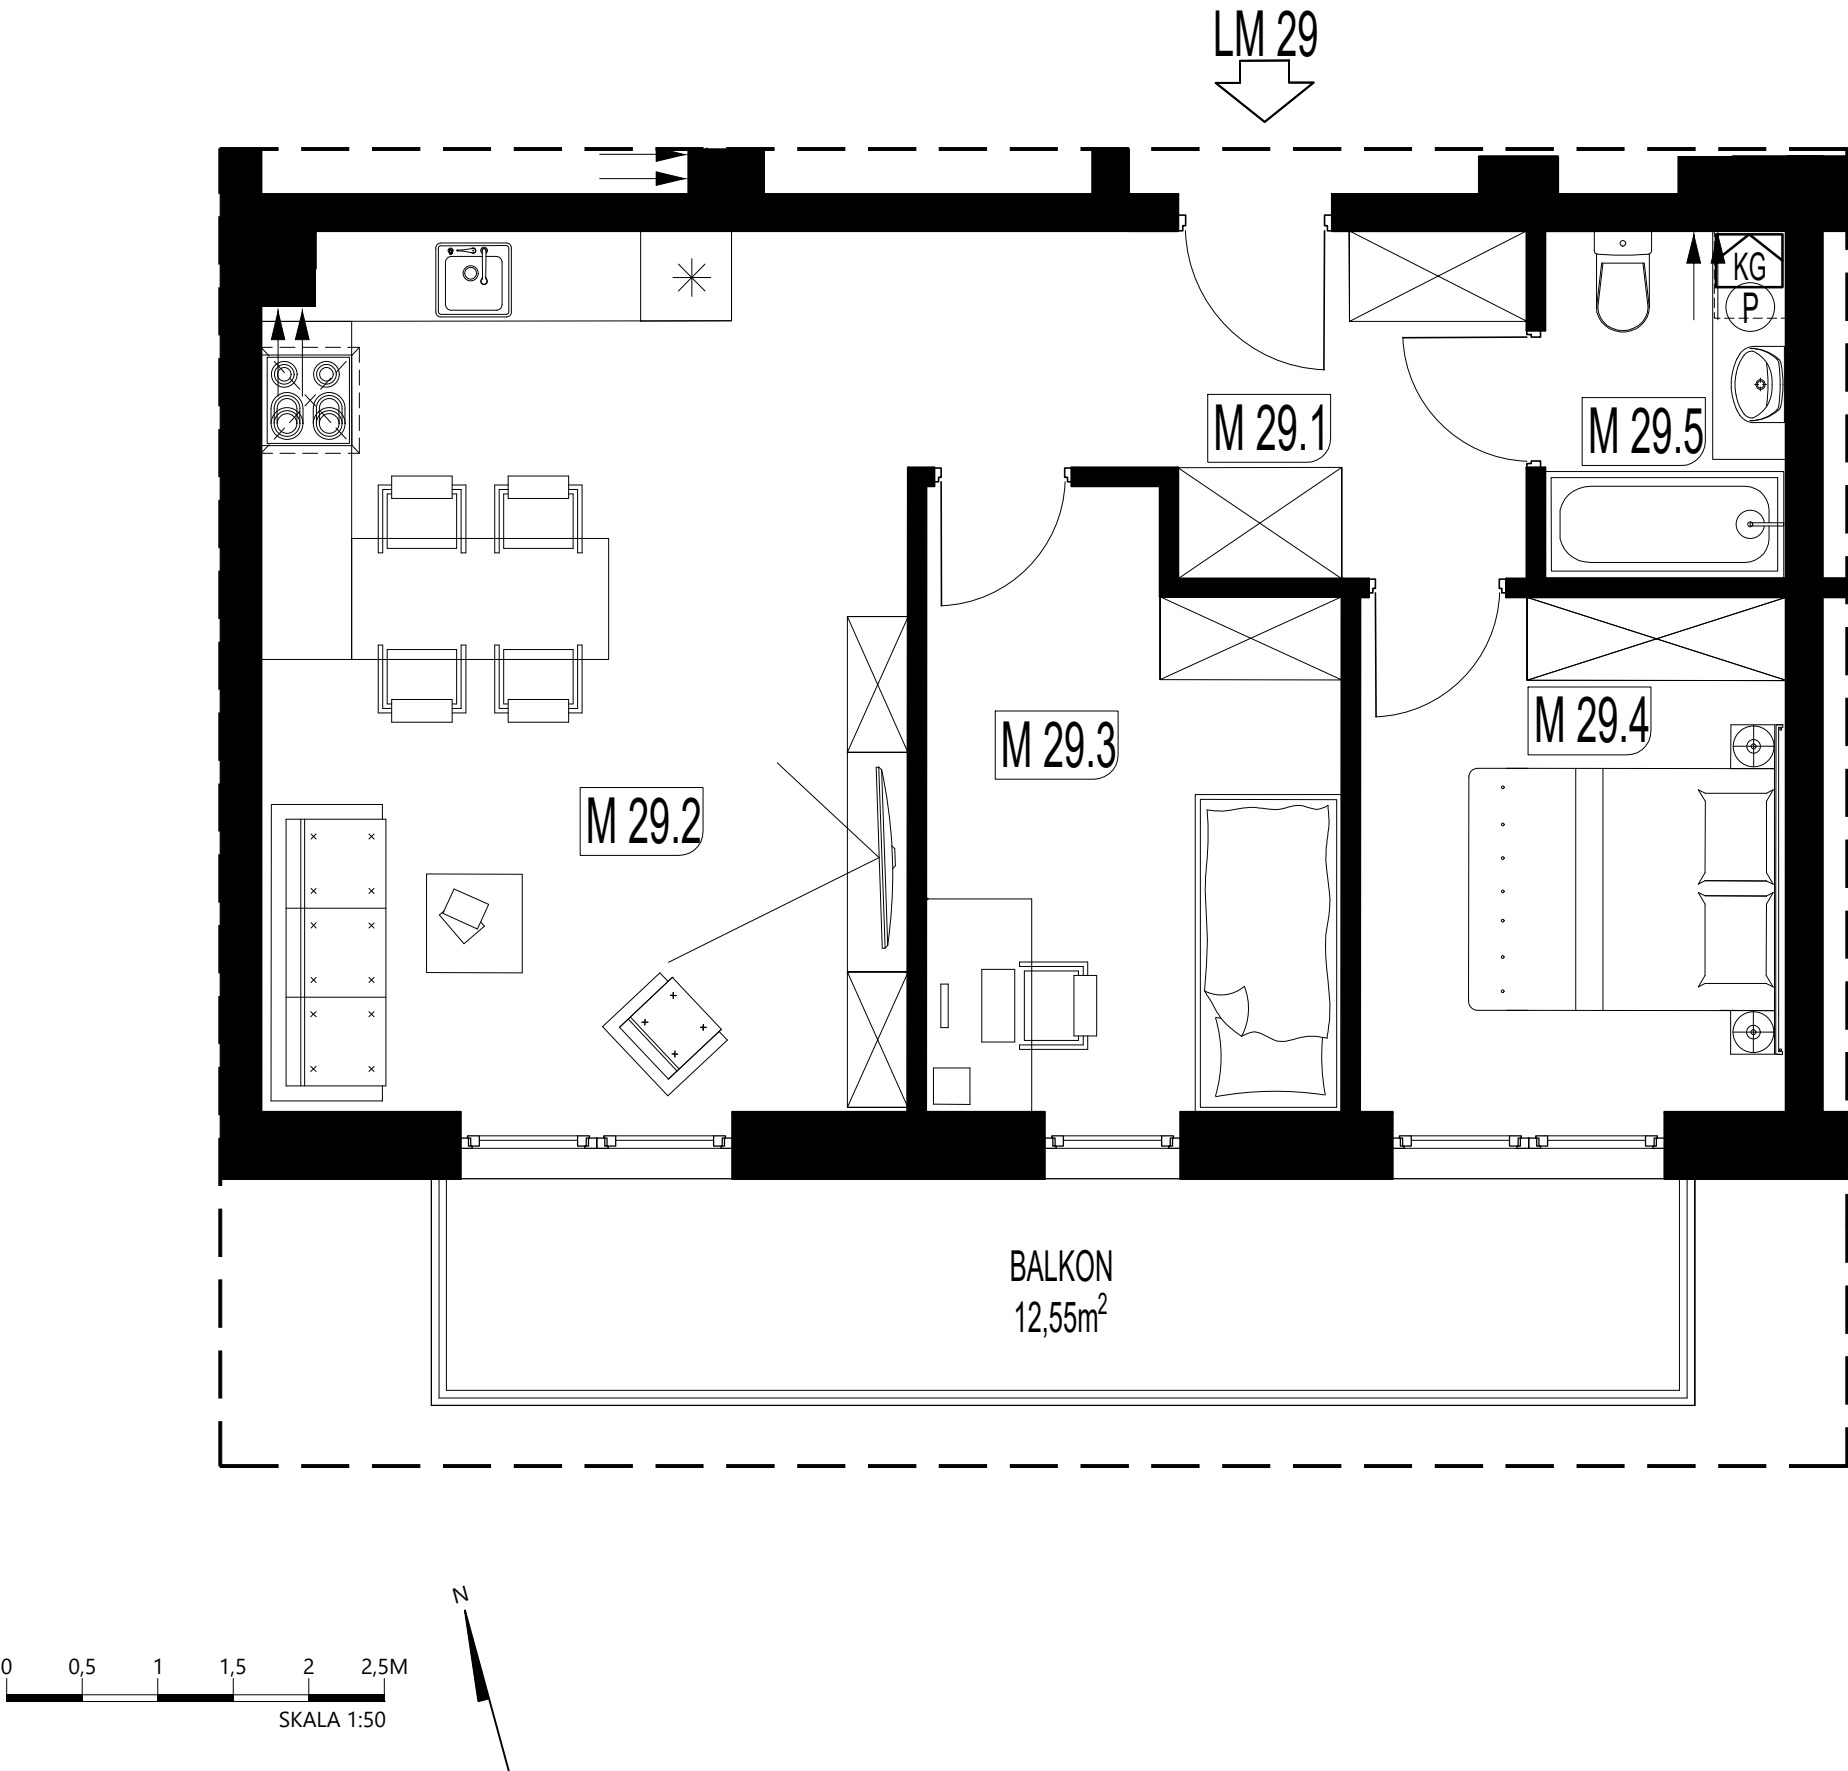

POMIESZCZENIE	POW. UŻYTKOWA
29.1 przedpokój	8,11 m ²
29.2 salon z aneksem kuchennym	24,85 m ²
29.3 sypialnia	10,53 m ²
29.4 sypialnia	9,61 m ²
29.5 łazienka	3,68 m ²
ŁĄCZNIE	56,78 m²

LOKALIZACJA MIESZKANIA W BUDYNKU

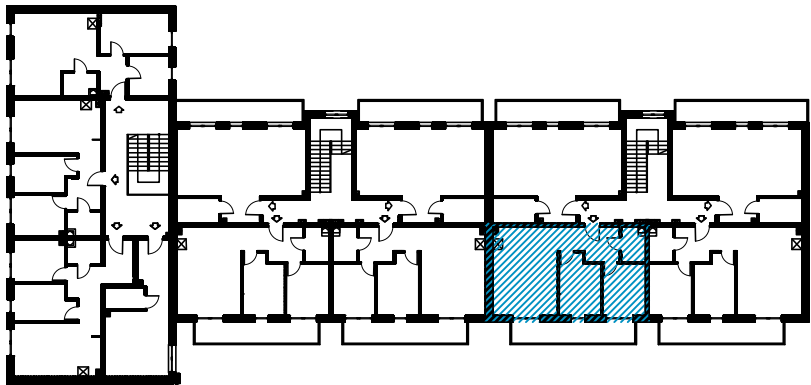

MAPA INWESTYCJI

