


LOKAL NIEMIESZKALNY 3

PLAC PIASTOWSKI 28, 89-600 CHOJNICE


PARTER

POW. UŻYTKOWA 30,82 M²

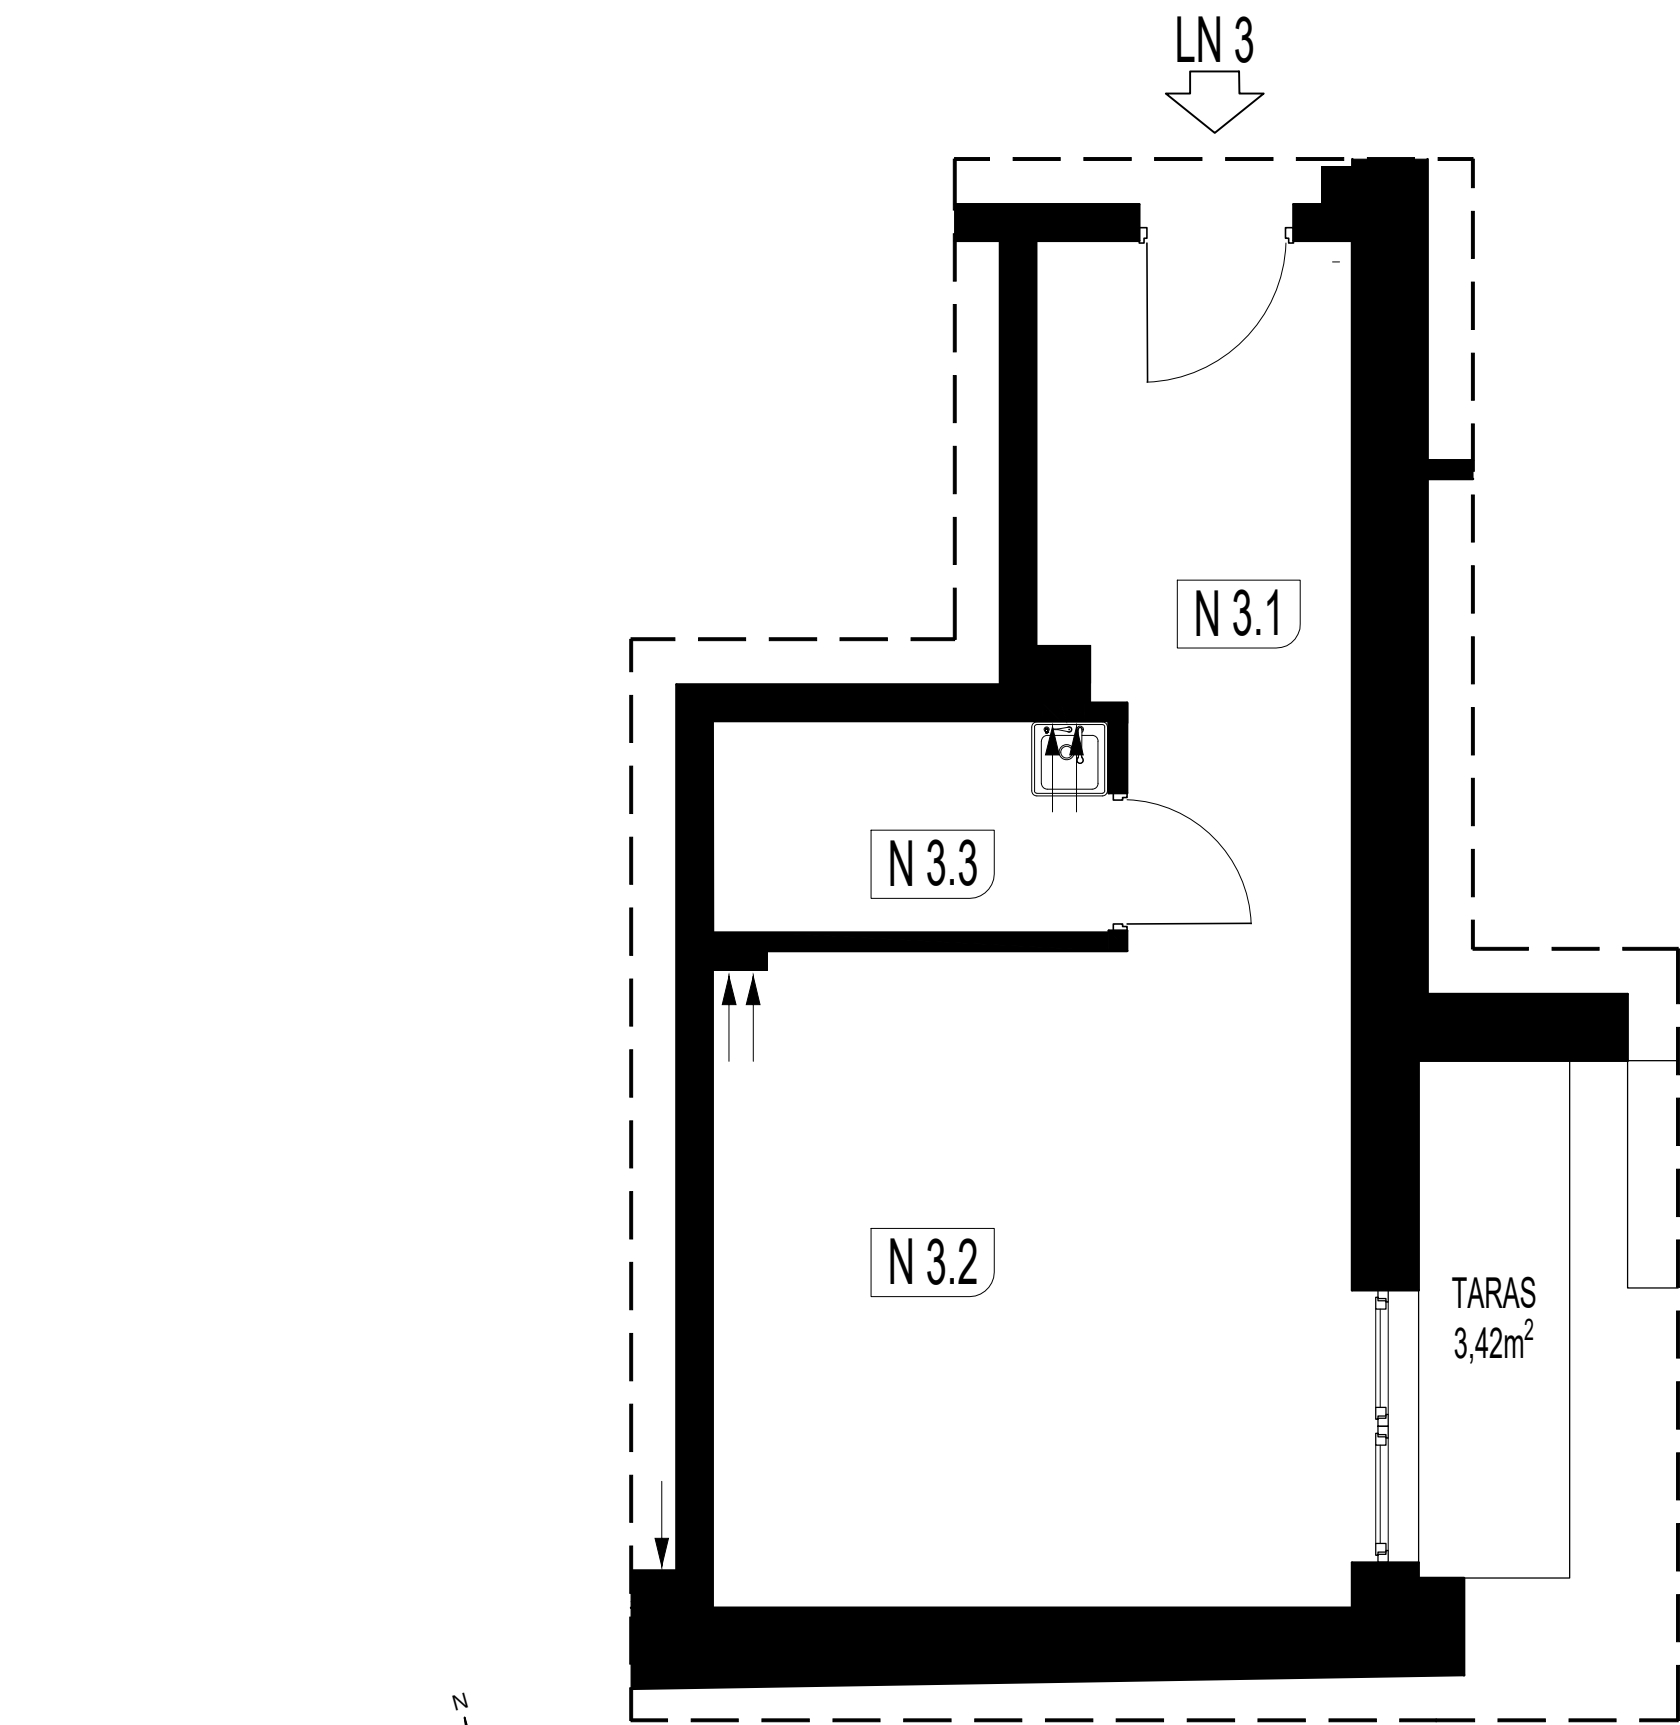

POMIESZCZENIE	POW. UŻYTKOWA
3.1 komunikacja	8,78 m ²
3.2 pomieszczenie gospodarcze	18,37 m ²
3.3 pomieszczenie porządkowe	3,67 m ²
ŁĄCZNIE	30,82 m²

LOKALIZACJA MIESZKANIA W BUDYNKU

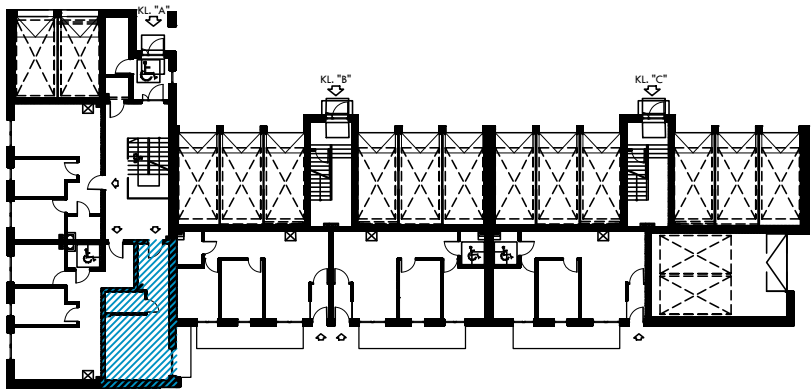

MAPA INWESTYCJI

