


LOKAL MIESZKALNY 30

PLAC PIASTOWSKI 28, 89-600 CHOJNICE


I PIĘTRO

POW. UŻYTKOWA 56,78 m²

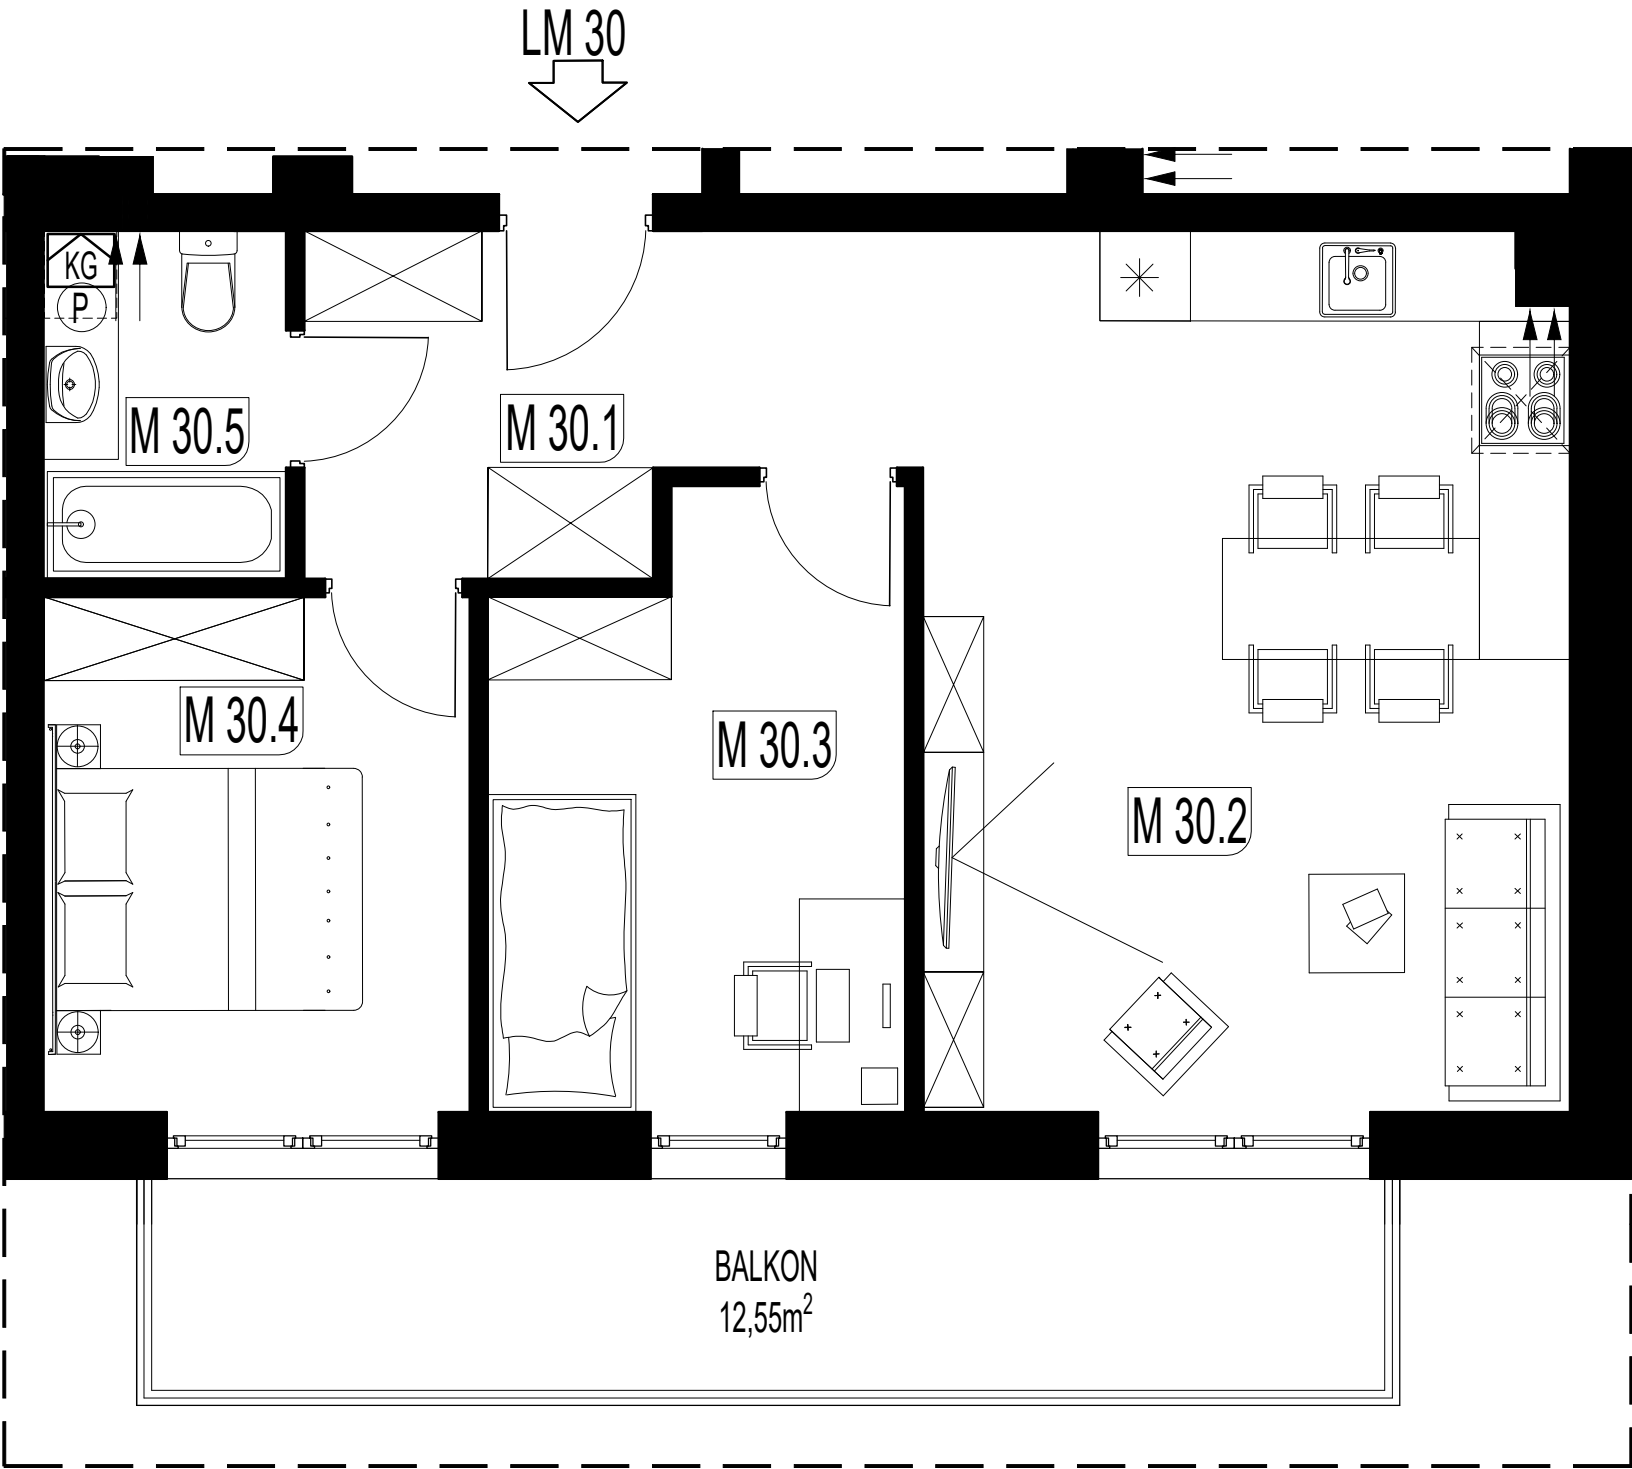

POMIESZCZENIE	POW. UŻYTKOWA
30.1 przedpokój	8,11 m ²
30.2 salon z aneksem kuchennym	24,86 m ²
30.3 sypialnia	10,52 m ²
30.4 sypialnia	9,61 m ²
30.5 łazienka	3,68 m ²
ŁĄCZNIE	56,78 m ²

LOKALIZACJA MIESZKANIA W BUDYNKU

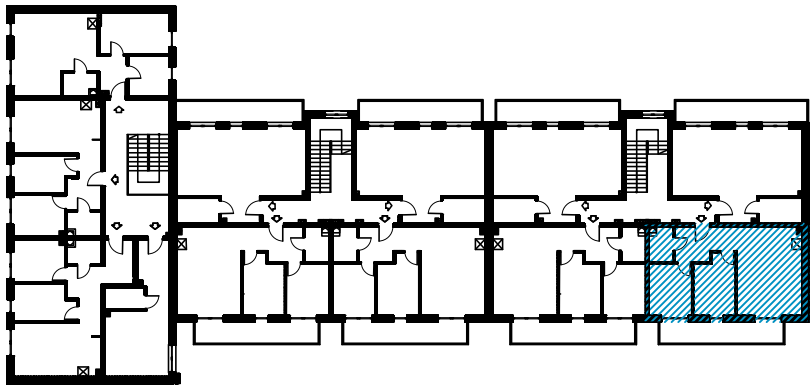

MAPA INWESTYCJI

