


LOKAL NIEMIESZKALNY 31

PLAC PIASTOWSKI 28, 89-600 CHOJNICE


I PIĘTRO

POW. UŻYTKOWA 47,65 M²

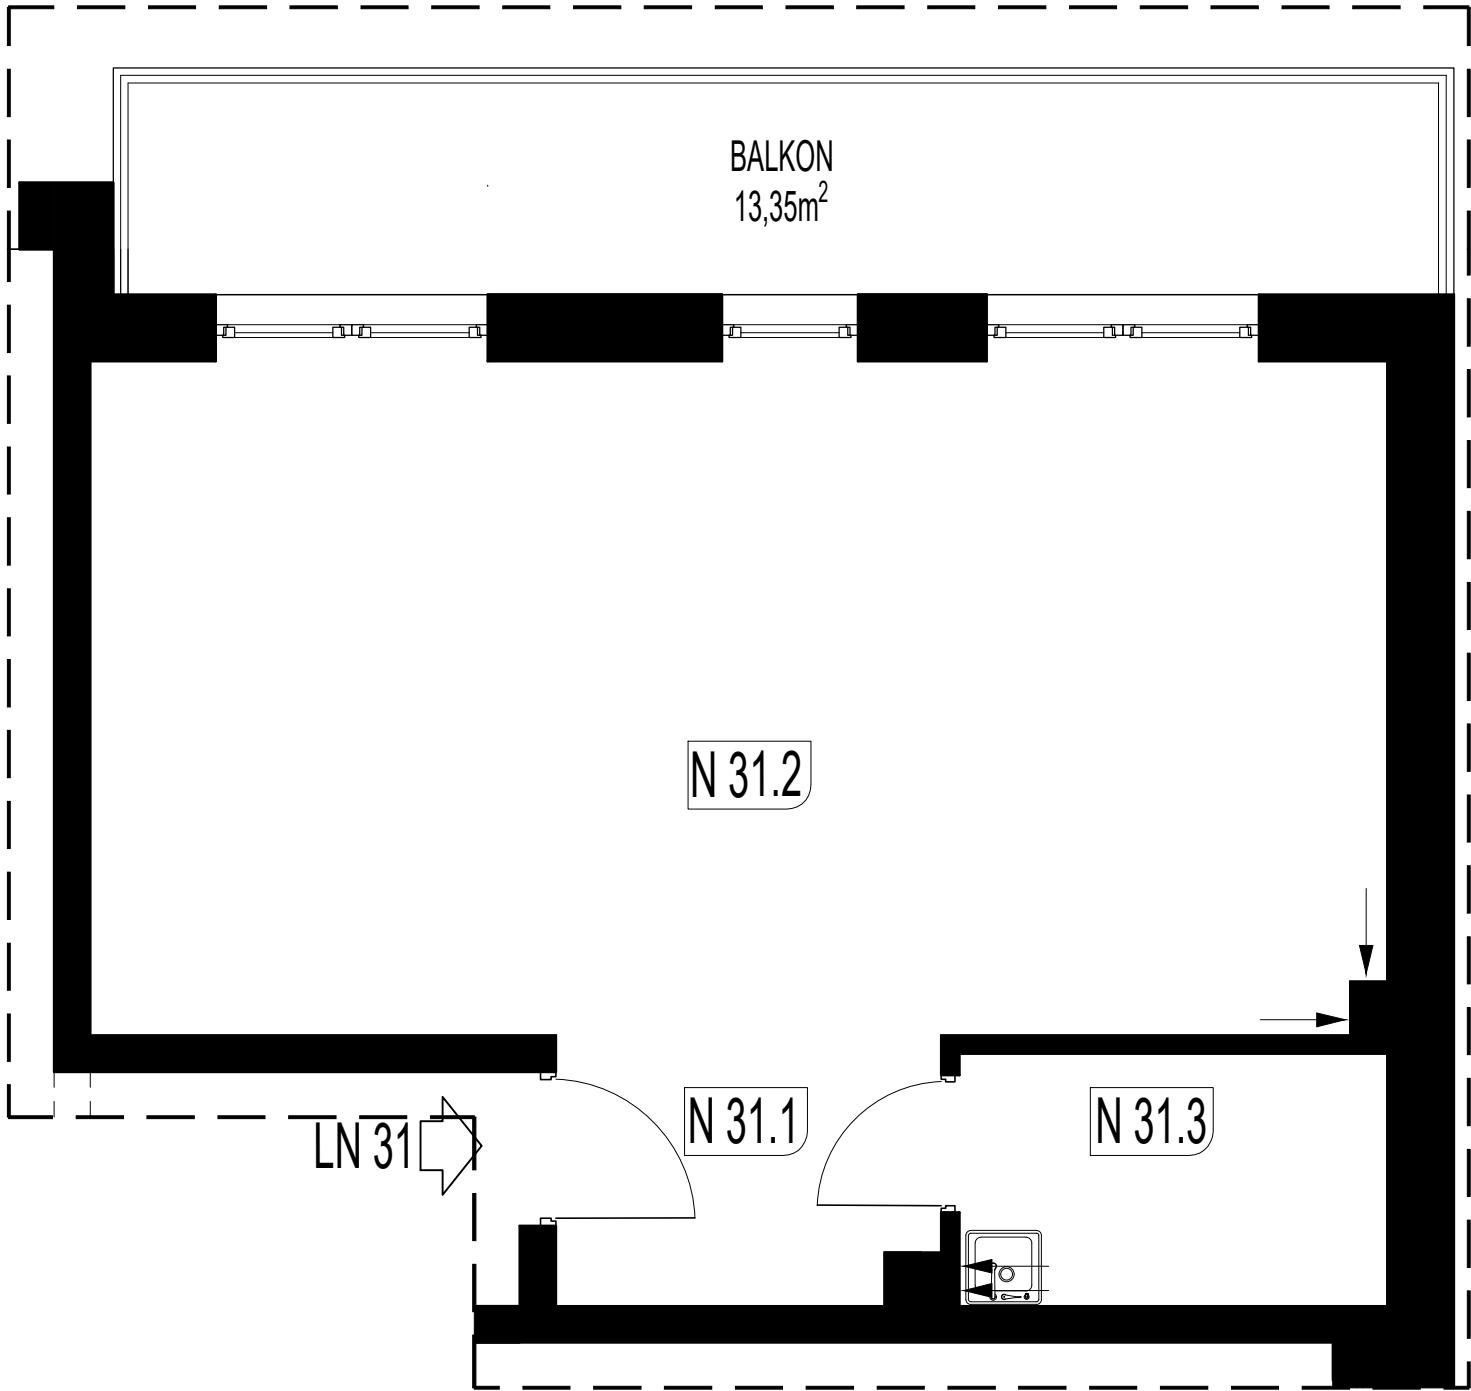

POMIESZCZENIE	POW. UŻYTKOWA
31.1 komunikacja	4,56 m ²
31.2 pomieszczenie gospodarcze	38,36 m ²
31.3 pomieszczenie porządkowe	4,73 m ²
ŁĄCZNIE	47,65 m²

LOKALIZACJA MIESZKANIA W BUDYNKU

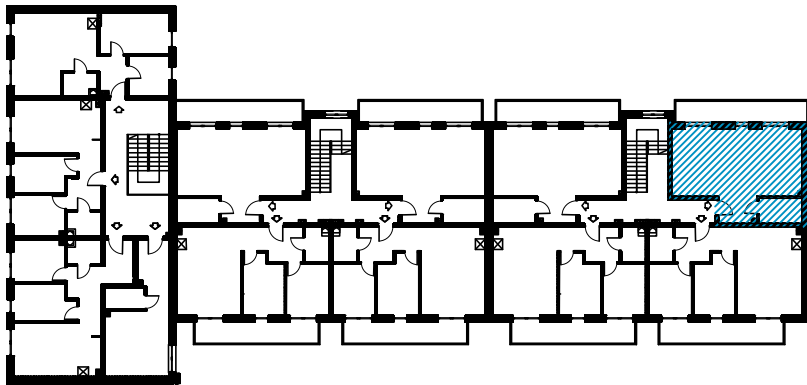

MAPA INWESTYCJI

