


LOKAL NIEMIESZKALNY 32

PLAC PIASTOWSKI 28, 89-600 CHOJNICE


II PIĘTRO

POW. UŻYTKOWA 47,48 m²

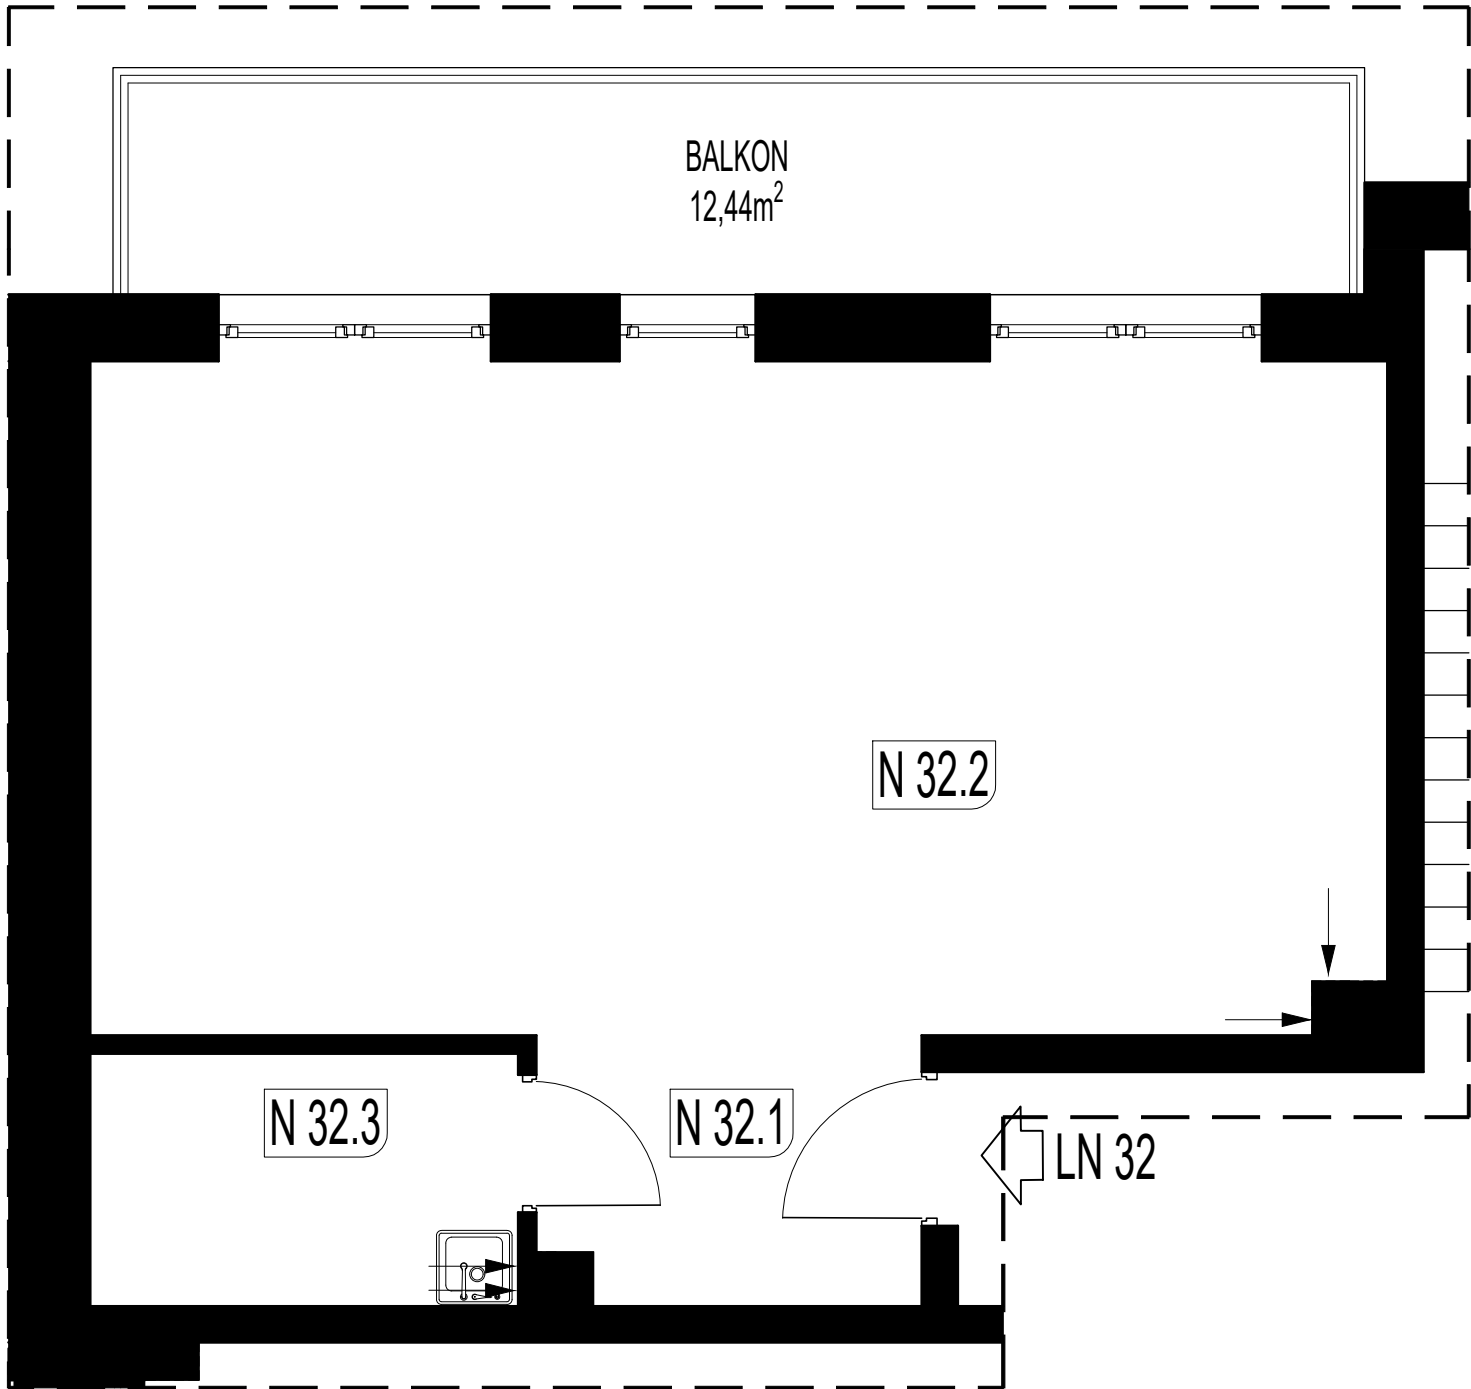

POMIESZCZENIE	POW. UŻYTKOWA
32.1 komunikacja	4,48 m ²
32.2 pomieszczenie gospodarcze	38,27 m ²
32.3 pomieszczenie porządkowe	4,73 m ²
ŁĄCZNIE	47,48 m ²

LOKALIZACJA MIESZKANIA W BUDYNKU

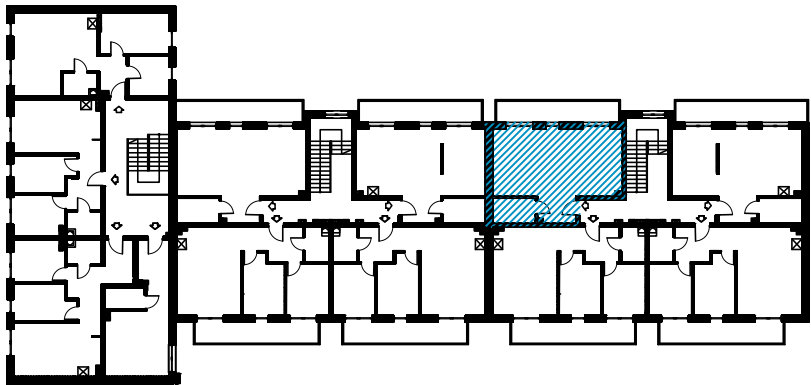

MAPA INWESTYCJI

