


LOKAL MIESZKALNY 34

PLAC PIASTOWSKI 28, 89-600 CHOJNICE


II PIĘTRO

POW. UŻYTKOWA 56,72 m²

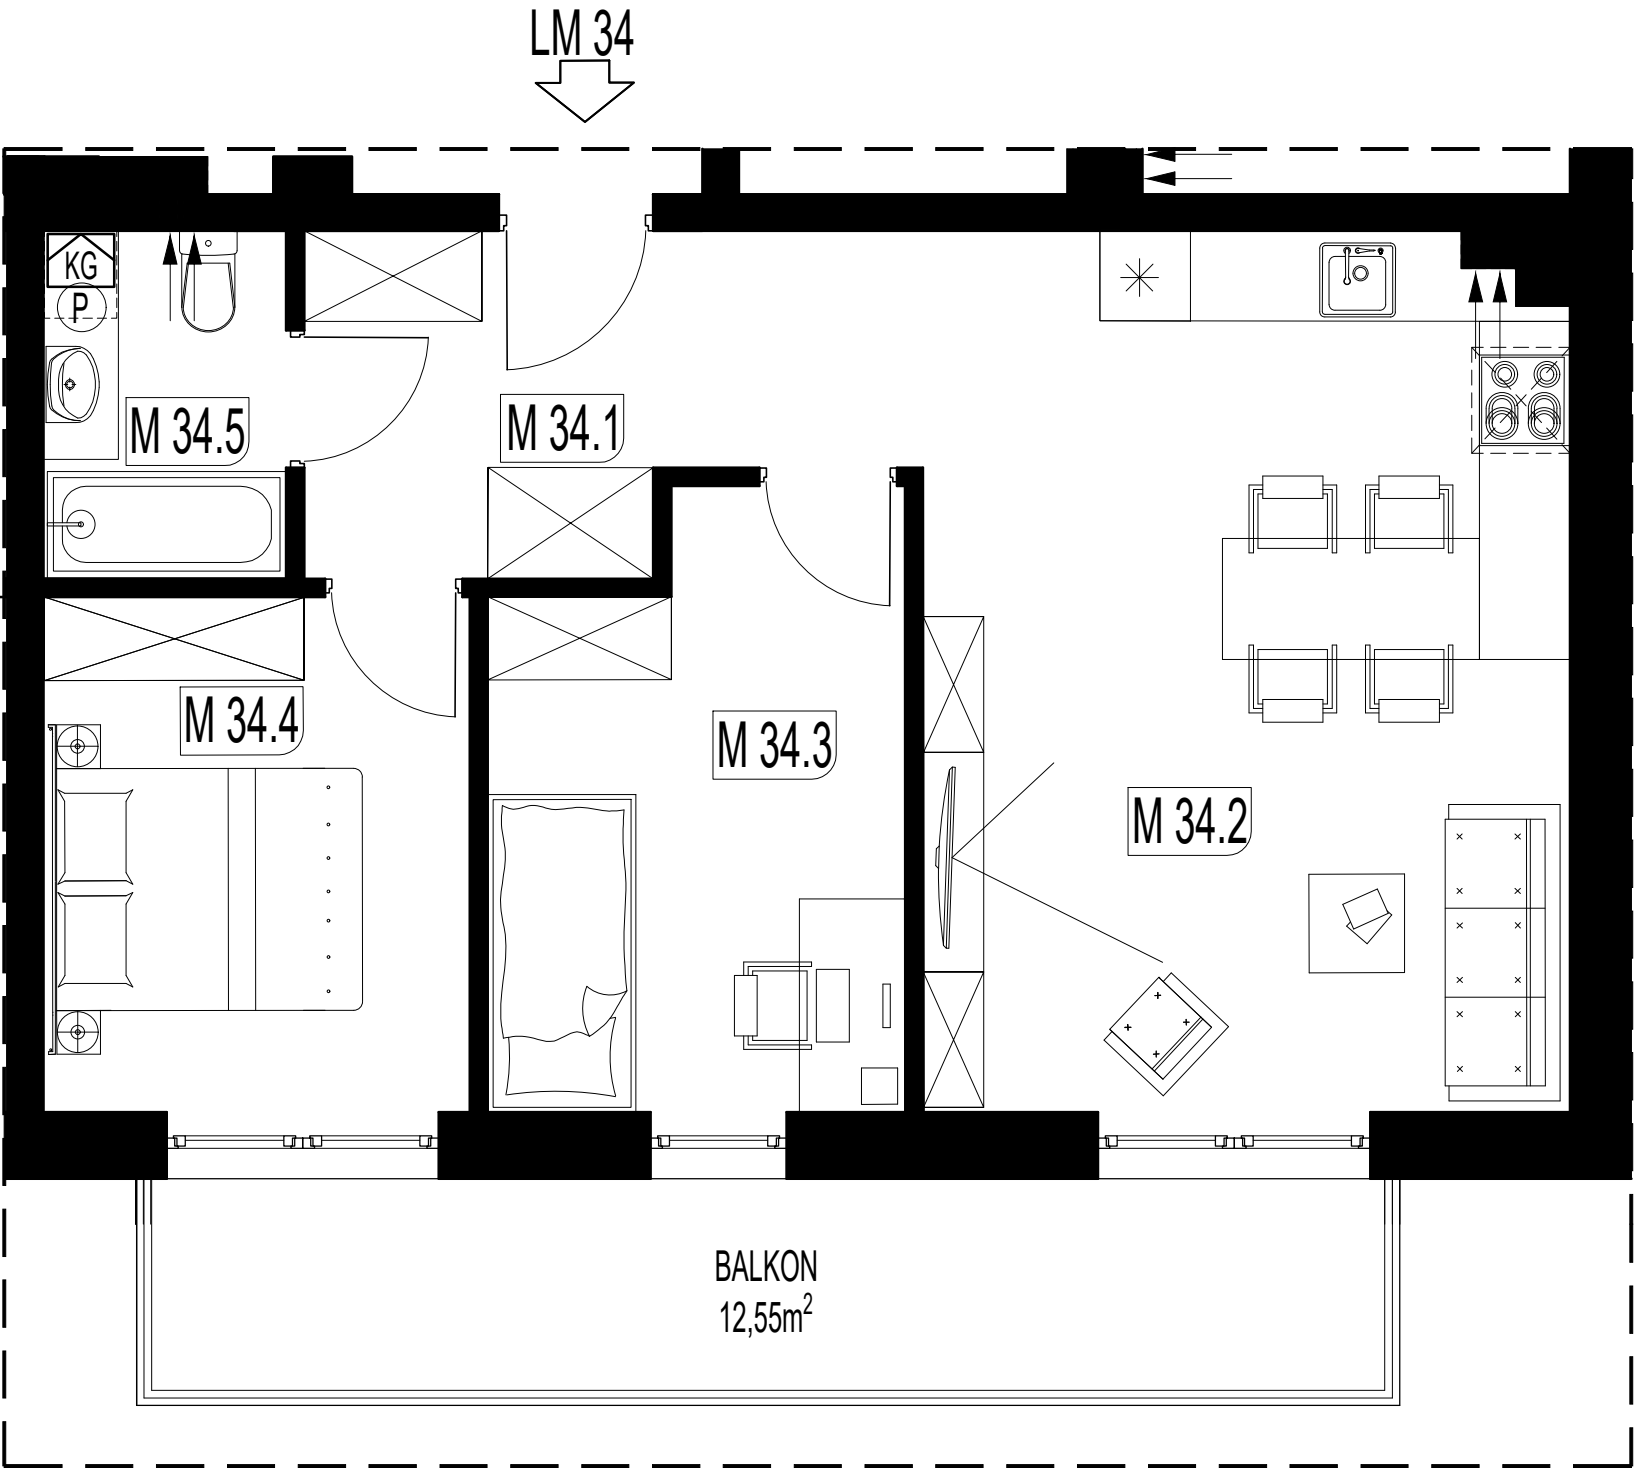

POMIESZCZENIE	POW. UŻYTKOWA
34.1 przedpokój	8,11 m ²
34.2 salon z aneksem kuchennym	24,79 m ²
34.3 sypialnia	10,53 m ²
34.4 sypialnia	9,61 m ²
34.5 łazienka	3,68 m ²
ŁĄCZNIE	56,72 m ²

LOKALIZACJA MIESZKANIA W BUDYNKU

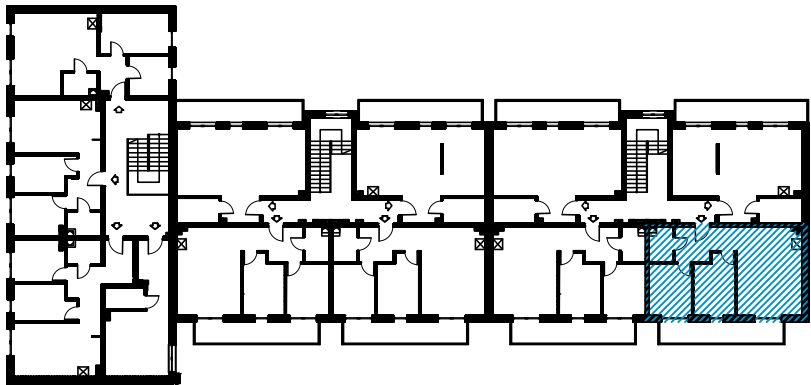

MAPA INWESTYCJI

