


LOKAL MIESZKALNY 37

PLAC PIASTOWSKI 28, 89-600 CHOJNICE


III PIĘTRO

POW. UŻYTKOWA 56,61 m²

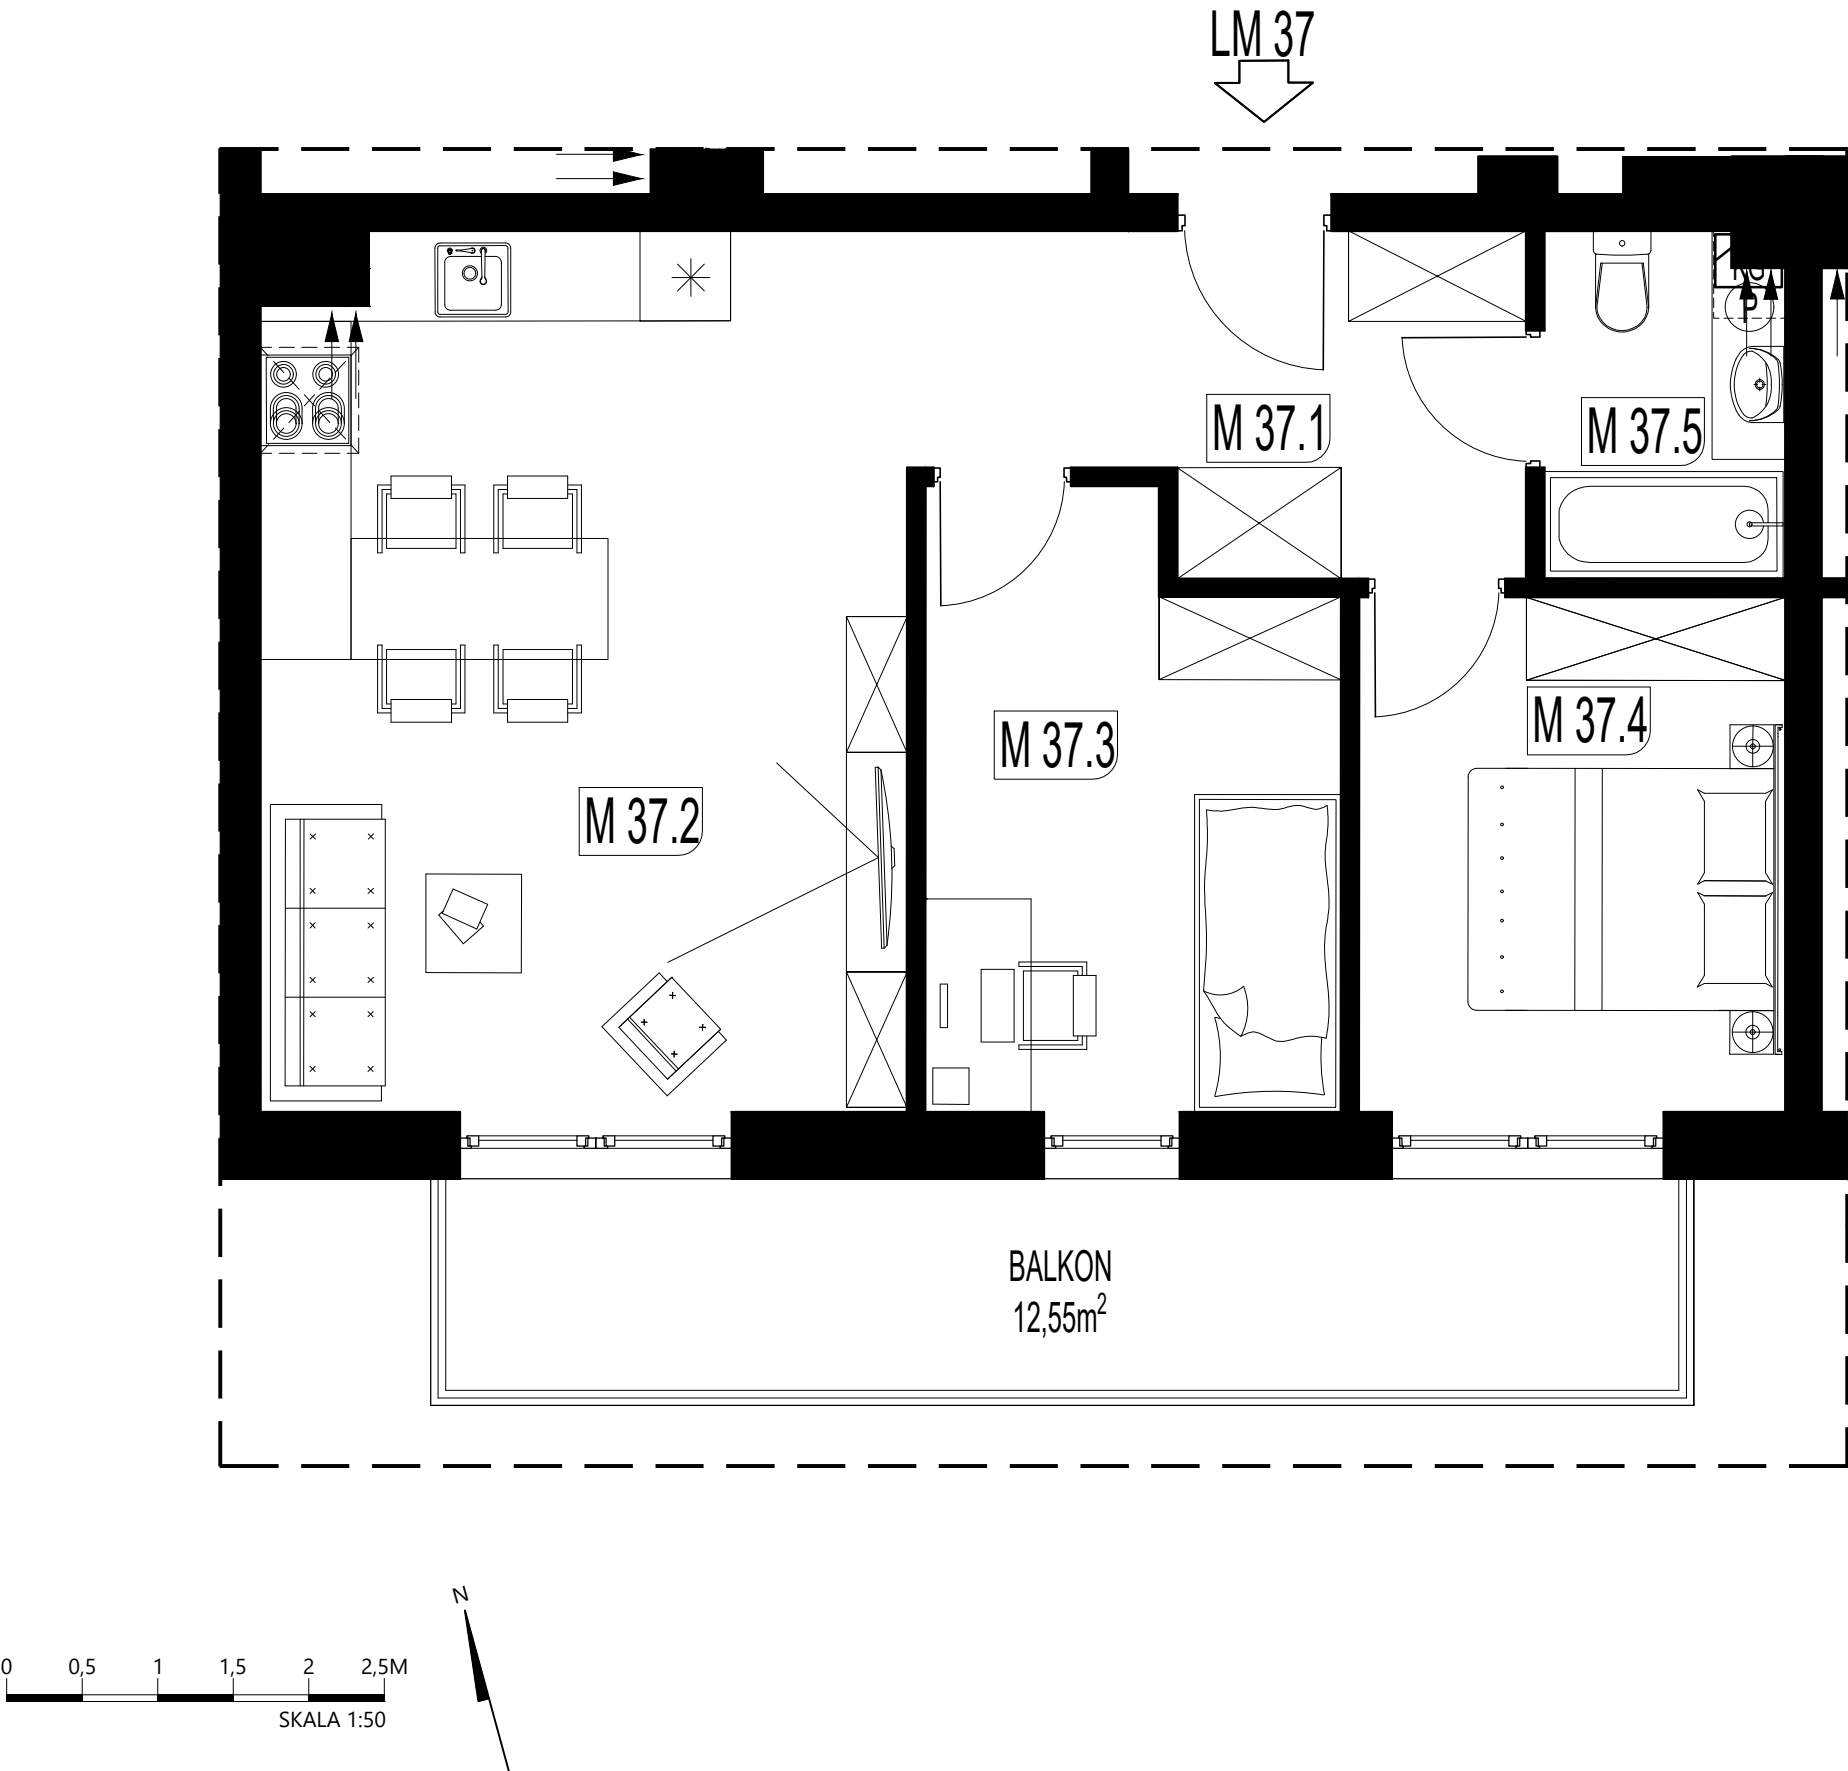

POMIESZCZENIE	POW. UŻYTKOWA
37.1 przedpokój	8,12 m ²
37.2 salon z aneksem kuchennym	24,68 m ²
37.3 sypialnia	10,52 m ²
37.4 sypialnia	9,61 m ²
37.5 łazienka	3,68 m ²
ŁĄCZNIE	56,61 m ²

LOKALIZACJA MIESZKANIA W BUDYNKU

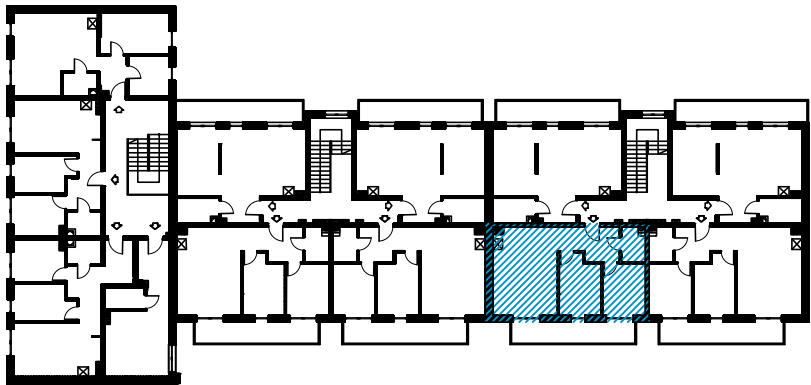

MAPA INWESTYCJI

