


LOKAL MIESZKALNY 40

PLAC PIASTOWSKI 28, 89-600 CHOJNICE

PARTER


POW. UŻYTKOWA 56,89 M²

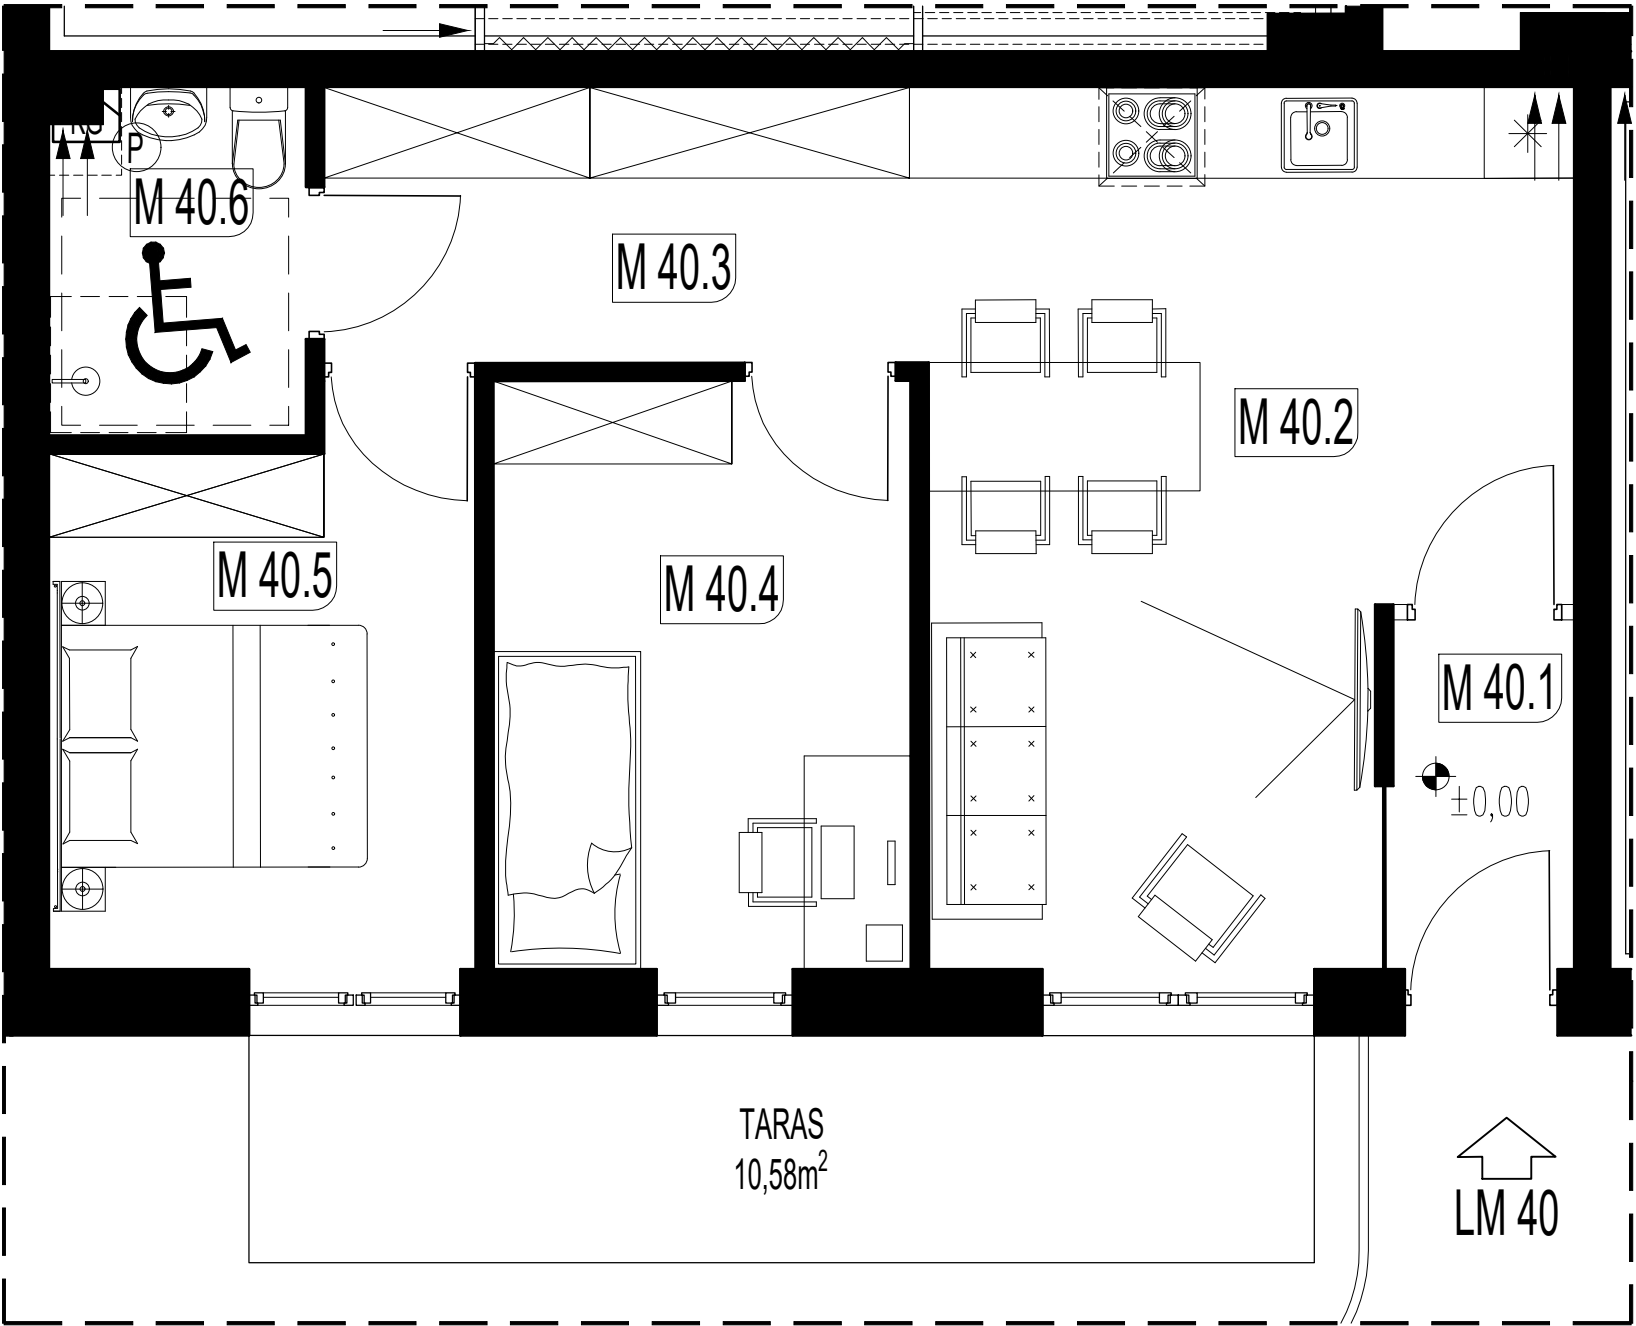

POMIESZCZENIE	POW. UŻYTKOWA
40.1 przedpokój	2,89 m ²
40.2 salon z aneksem kuchennym	21,78 m ²
40.3 przedpokój	7,48 m ²
40.4 sypialnia	10,71 m ²
40.5 sypialnia	10,13 m ²
40.6 łazienka	3,90 m ²
ŁĄCZNIE	56,89 m²

lokal przystosowany dla osób z niepełnosprawnościami

LOKALIZACJA MIESZKANIA W BUDYNKU

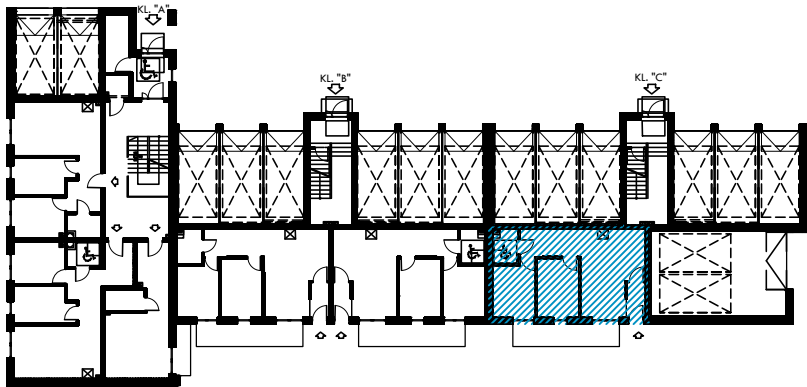

MAPA INWESTYCJI

