


LOKAL MIESZKALNY 5

PLAC PIASTOWSKI 28, 89-600 CHOJNICE


I PIĘTRO

POW. UŻYTKOWA 56,02 M²

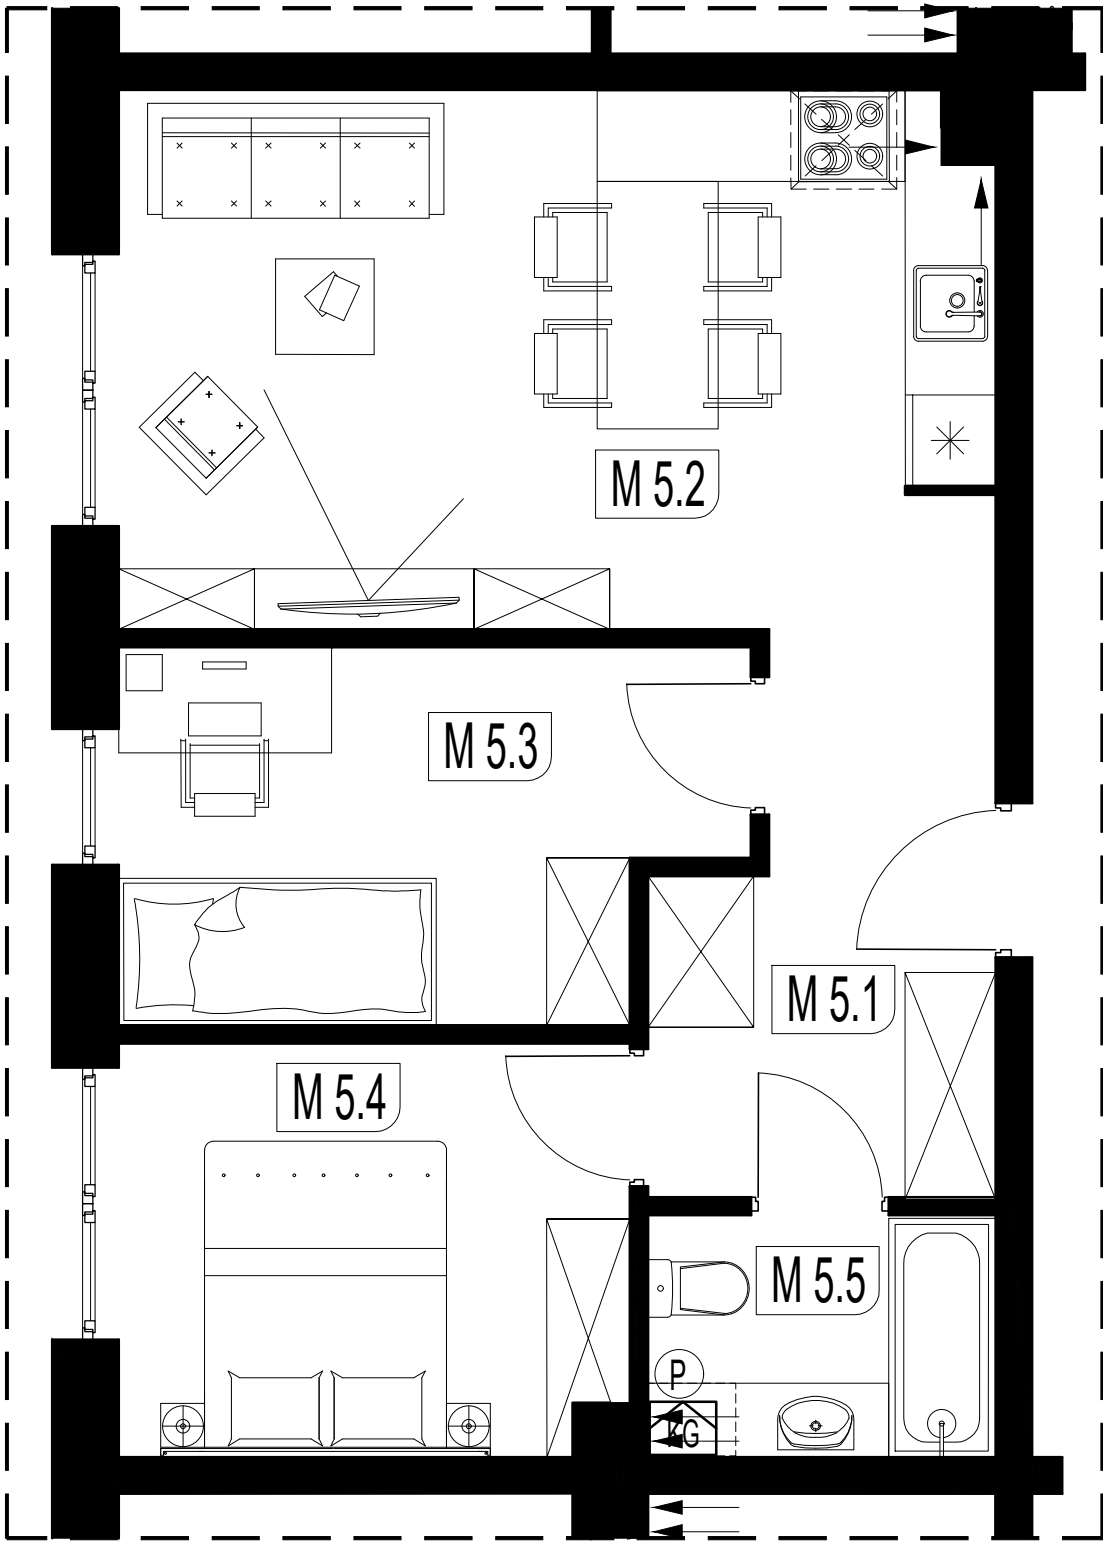

POMIESZCZENIE	POW. UŻYTKOWA
5.1 przedpokój	13,21 m ²
5.2 salon z aneksem kuchennym	20,37 m ²
5.3 sypialnia	9,55 m ²
5.4 sypialnia	9,21 m ²
5.5 łazienka	3,68 m ²
ŁĄCZNIE	56,02 m²

LOKALIZACJA MIESZKANIA W BUDYNKU

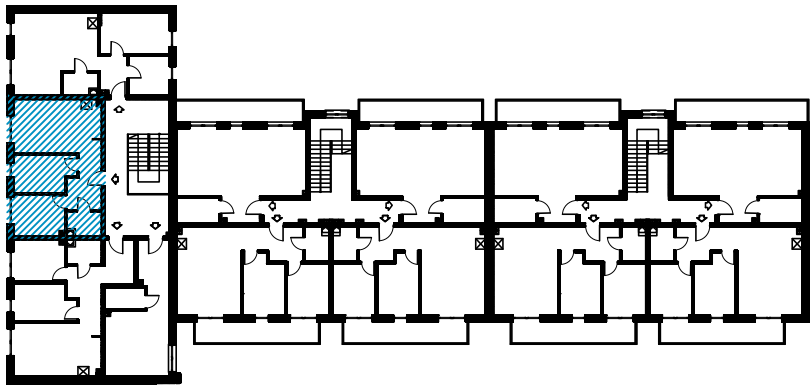

MAPA INWESTYCJI

