
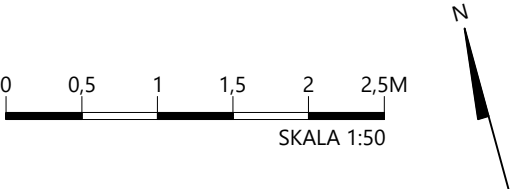


LOKAL MIESZKALNY 6

PLAC PIASTOWSKI 28, 89-600 CHOJNICE

LM 6

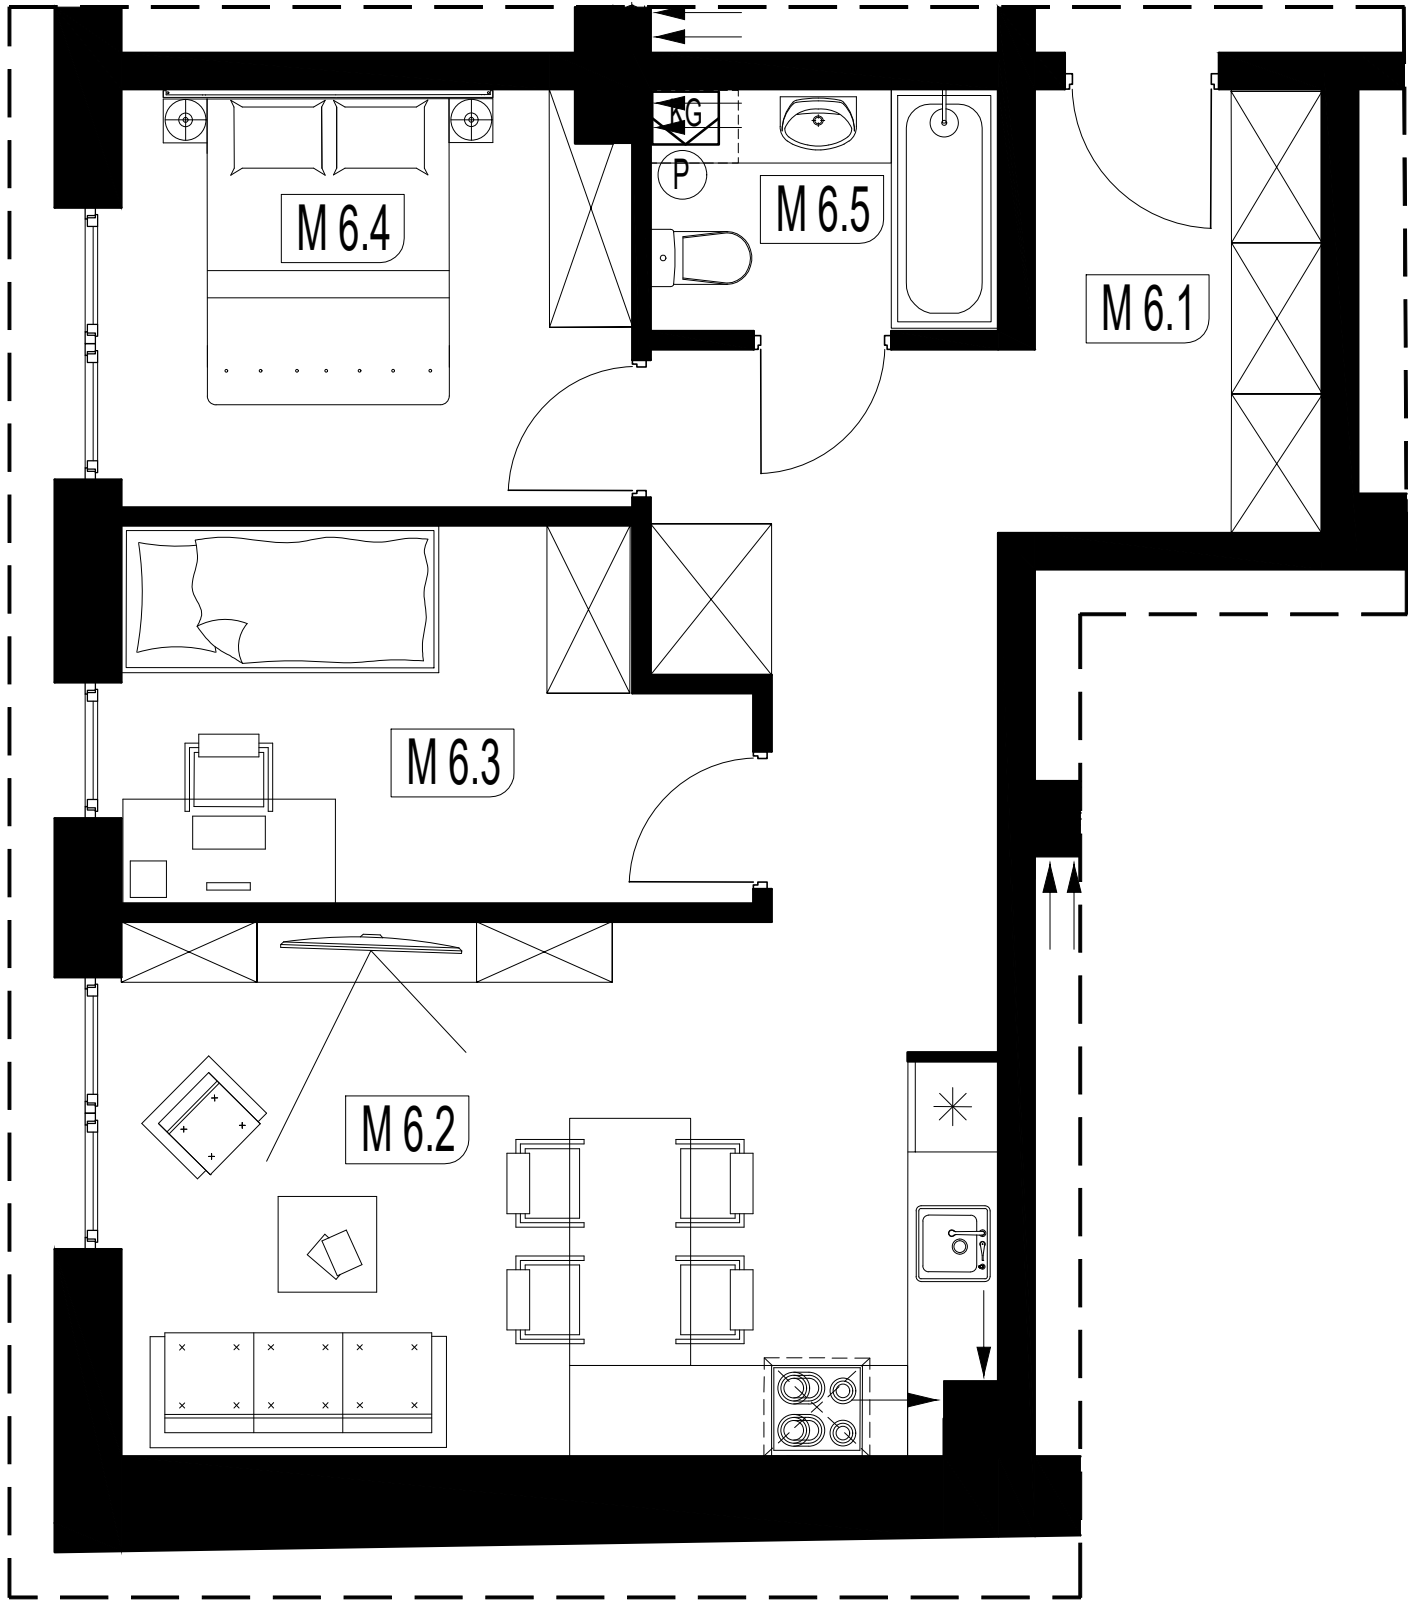


I PIĘTRO

POW. UŻYTKOWA 54,46 M²

POMIESZCZENIE	POW. UŻYTKOWA
6.1 przedpokój	4,64 m ²
6.2 salon z aneksem kuchennym	26,70 m ²
6.3 sypialnia	7,05 m ²
6.4 sypialnia	12,60 m ²
6.5 łazienka	3,47 m ²
ŁĄCZNIE	54,46 m ²

LOKALIZACJA MIESZKANIA W BUDYNKU

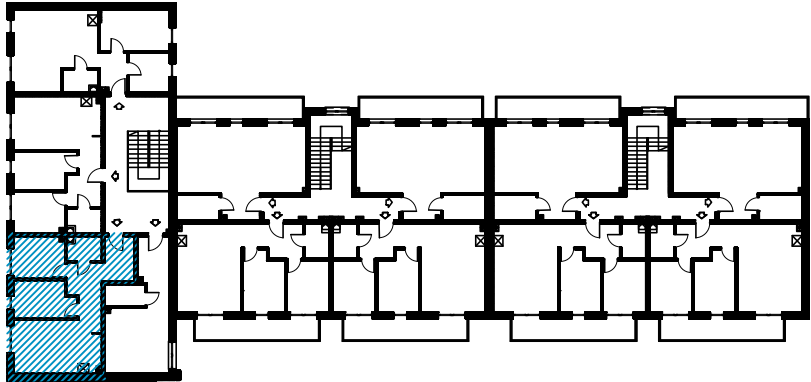

MAPA INWESTYCJI

