

LOKAL NIEMIESZKALNY 7


PLAC PIASTOWSKI 28, 89-600 CHOJNICE

I PIĘTRO

POW. UŻYTKOWA 30,66 m²

POMIESZCZENIE	POW. UŻYTKOWA
7.1 komunikacja	8,69 m ²
7.2 pomieszczenie gospodarcze	18,30 m ²
7.3 pomieszczenie porządkowe	3,67 m ²
ŁĄCZNIE	30,66 m ²

LOKALIZACJA MIESZKANIA W BUDYNKU

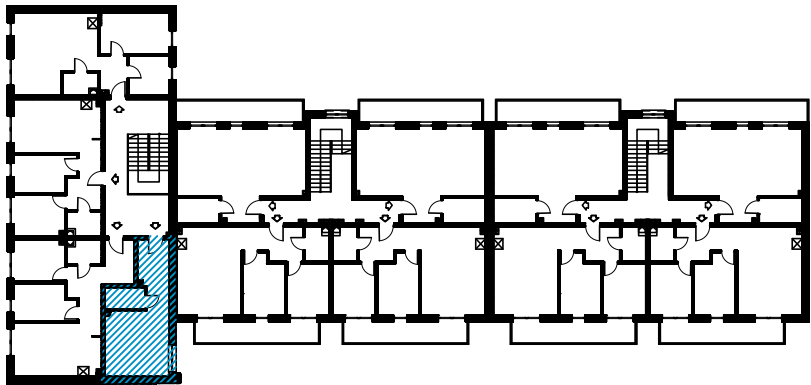

MAPA INWESTYCJI



0 0,5 1 1,5 2 2,5M
SKALA 1:50

