

LOKAL MIESZKALNY 9


PLAC PIASTOWSKI 28, 89-600 CHOJNICE

II PIĘTRO


POW. UŻYTKOWA 56,06 M²

POMIESZCZENIE	POW. UŻYTKOWA
9.1 przedpokój	13,21 m ²
9.2 salon z aneksem kuchennym	20,38 m ²
9.3 sypialnia	9,58 m ²
9.4 sypialnia	9,21 m ²
9.5 łazienka	3,68 m ²
ŁĄCZNIE	56,06 m ²

LOKALIZACJA MIESZKANIA W BUDYNKU

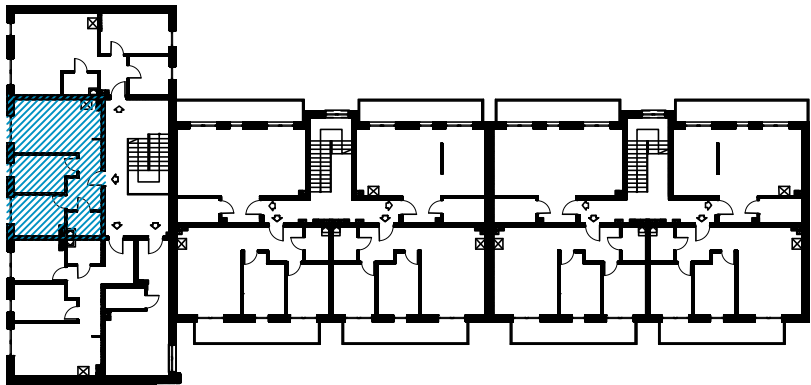

MAPA INWESTYCJI

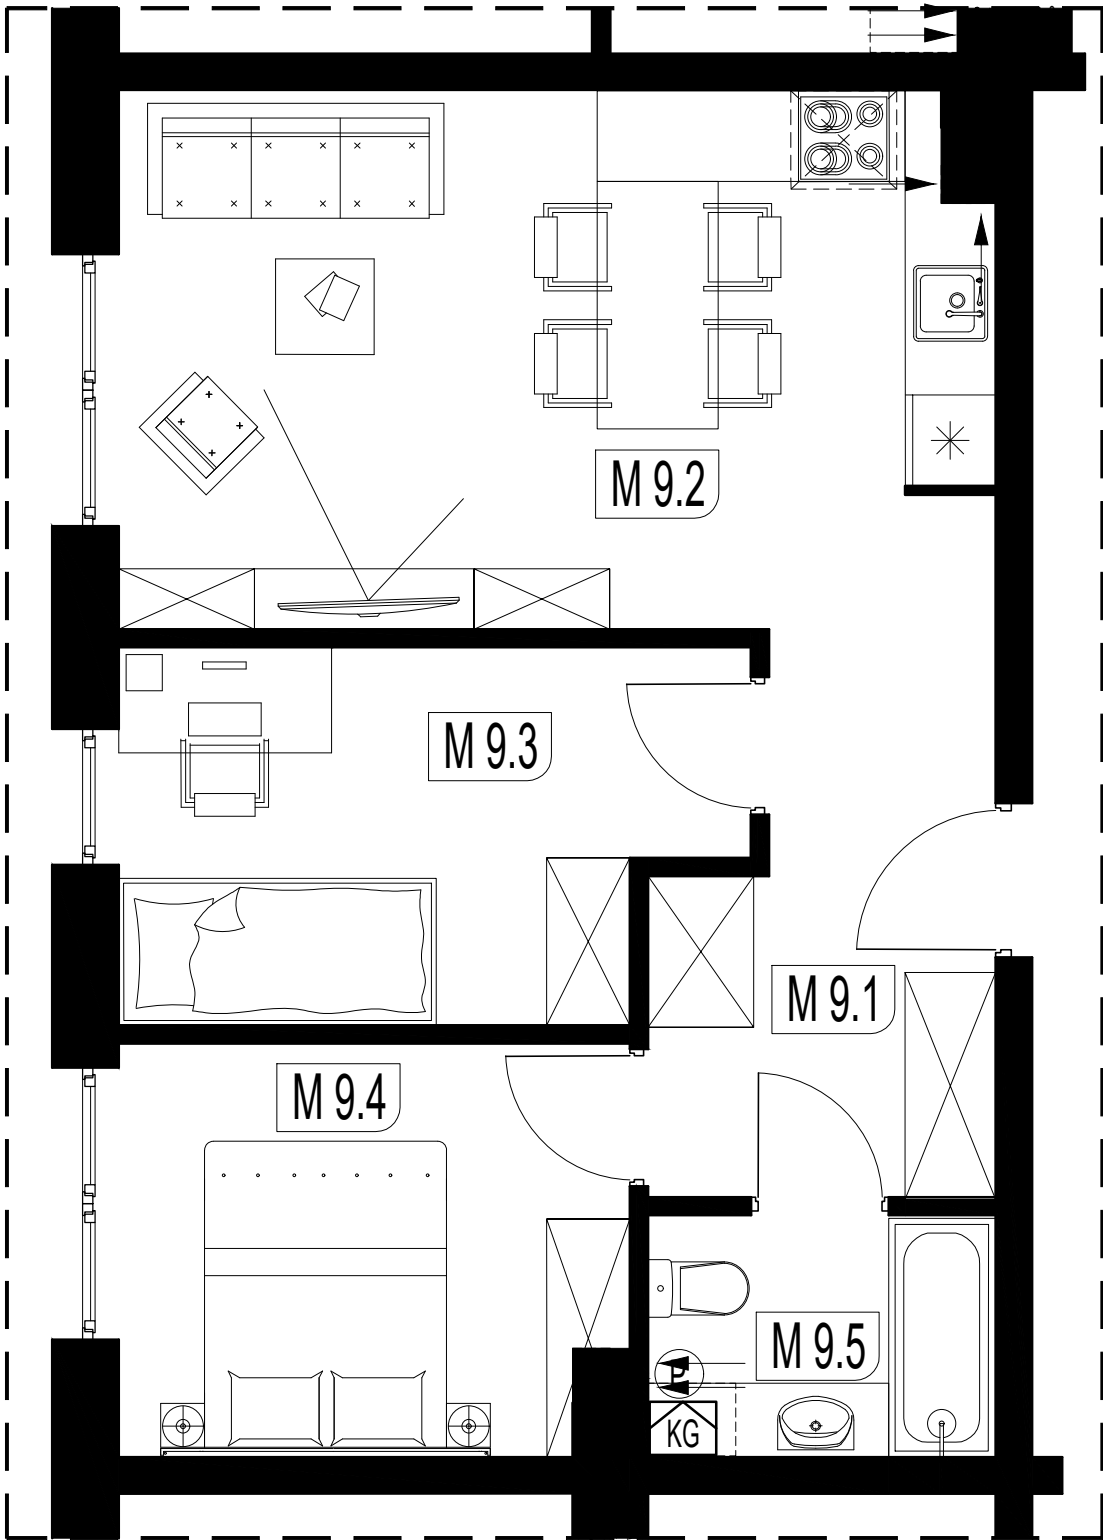

LM 9

