


LOKALE NIEMIESZKALNE - GARAŻE

PLAC PIASTOWSKI 28, 89-600 CHOJNICE

PARTER

POW. UŻYTKOWA 284,43 M²

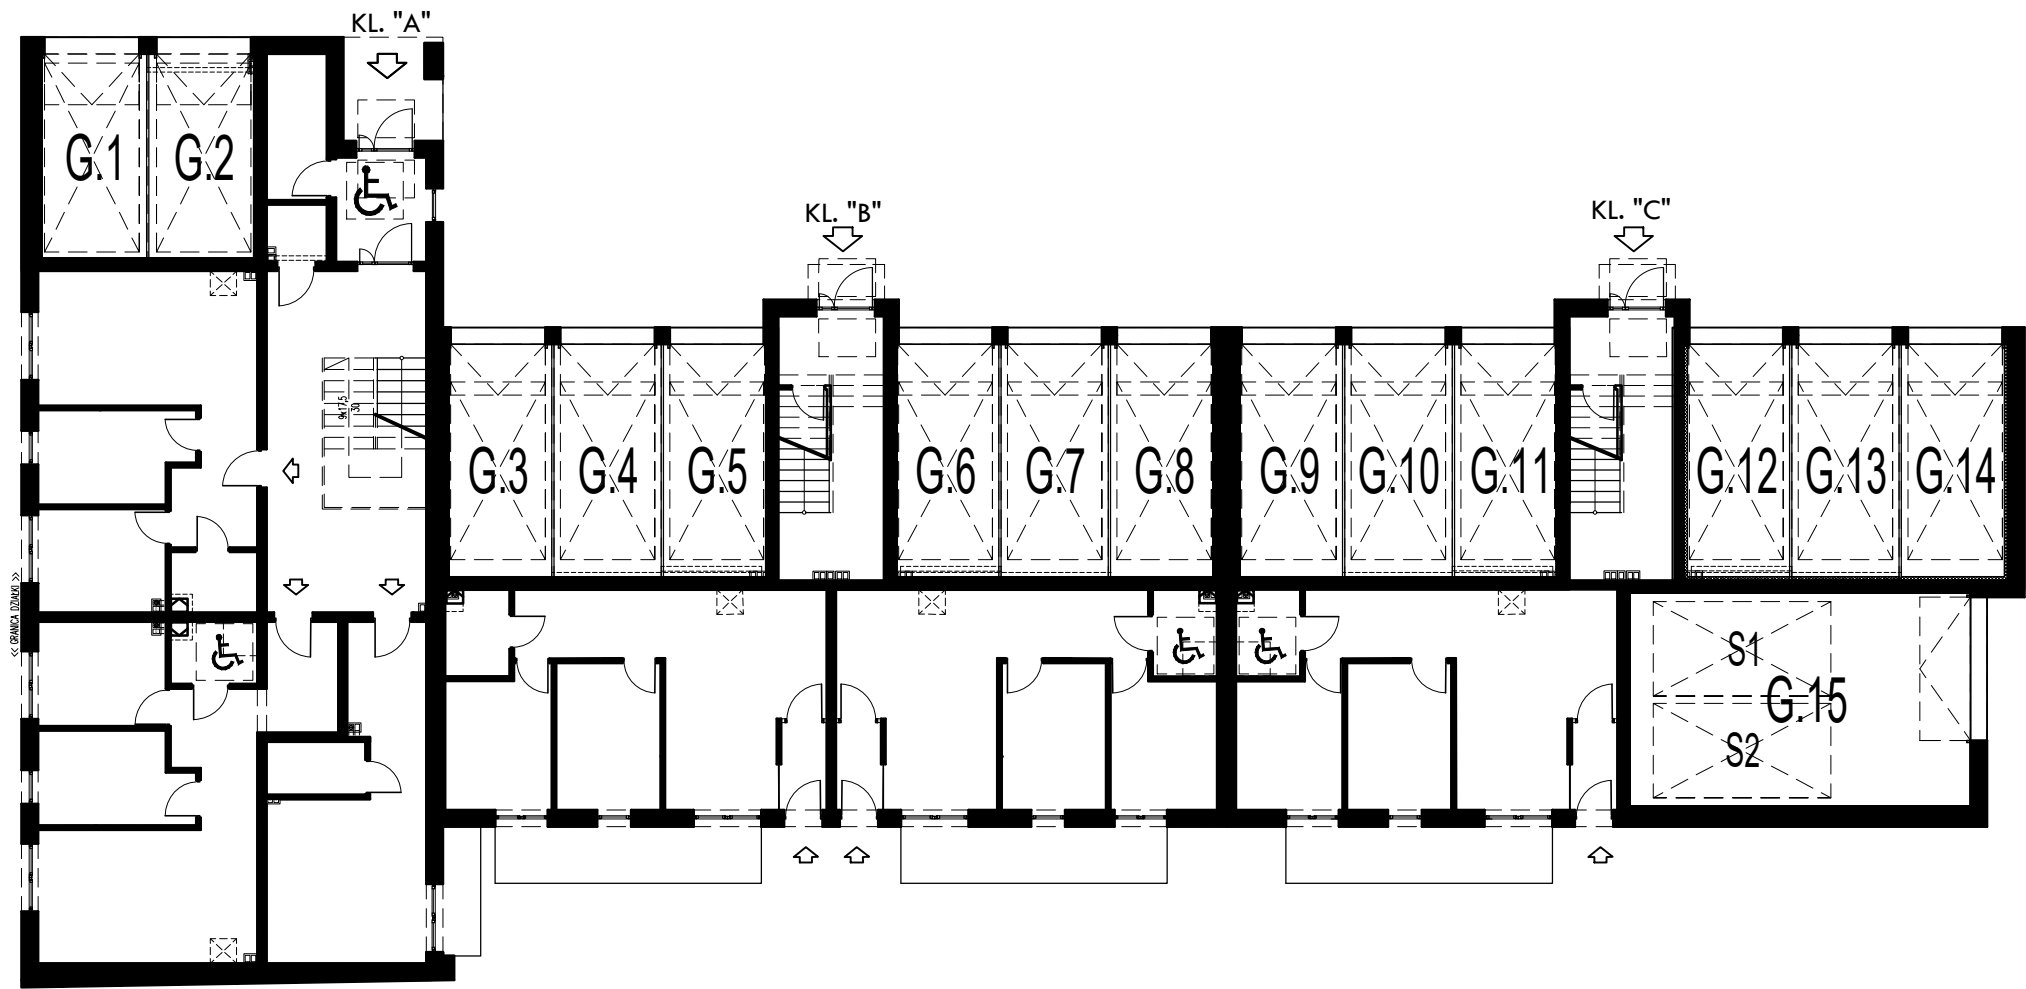

LOKALE NIEMIESZKALNE	POW. UŻYTKOWA
Lokal niemieszkalny nr 43 (garaż nr 1)	14,97 m ²
Lokal niemieszkalny nr 44 (garaż nr 2)	14,97 m ²
Lokal niemieszkalny nr 45 (garaż nr 3)	16,73 m ²
Lokal niemieszkalny nr 46 (garaż nr 4)	17,47 m ²
Lokal niemieszkalny nr 47 (garaż nr 5)	16,73 m ²
Lokal niemieszkalny nr 48 (garaż nr 6)	16,73 m ²
Lokal niemieszkalny nr 49 (garaż nr 7)	17,47 m ²
Lokal niemieszkalny nr 50 (garaż nr 8)	16,73 m ²
Lokal niemieszkalny nr 51 (garaż nr 9)	16,73 m ²
Lokal niemieszkalny nr 52 (garaż nr 10)	17,47 m ²
Lokal niemieszkalny nr 53 (garaż nr 11)	16,73 m ²
Lokal niemieszkalny nr 54 (garaż nr 12)	16,73 m ²
Lokal niemieszkalny nr 55 (garaż nr 13)	17,47 m ²
Lokal niemieszkalny nr 56 (garaż nr 14)	16,74 m ²
Lokal niemieszkalny nr 57 (garaż dwustanowiskowy nr 15 - S1, S2)	50,76 m ²
ŁĄCZNIE	284,43 m ²

MAPA INWESTYCJI

